


## バルコニー屋根

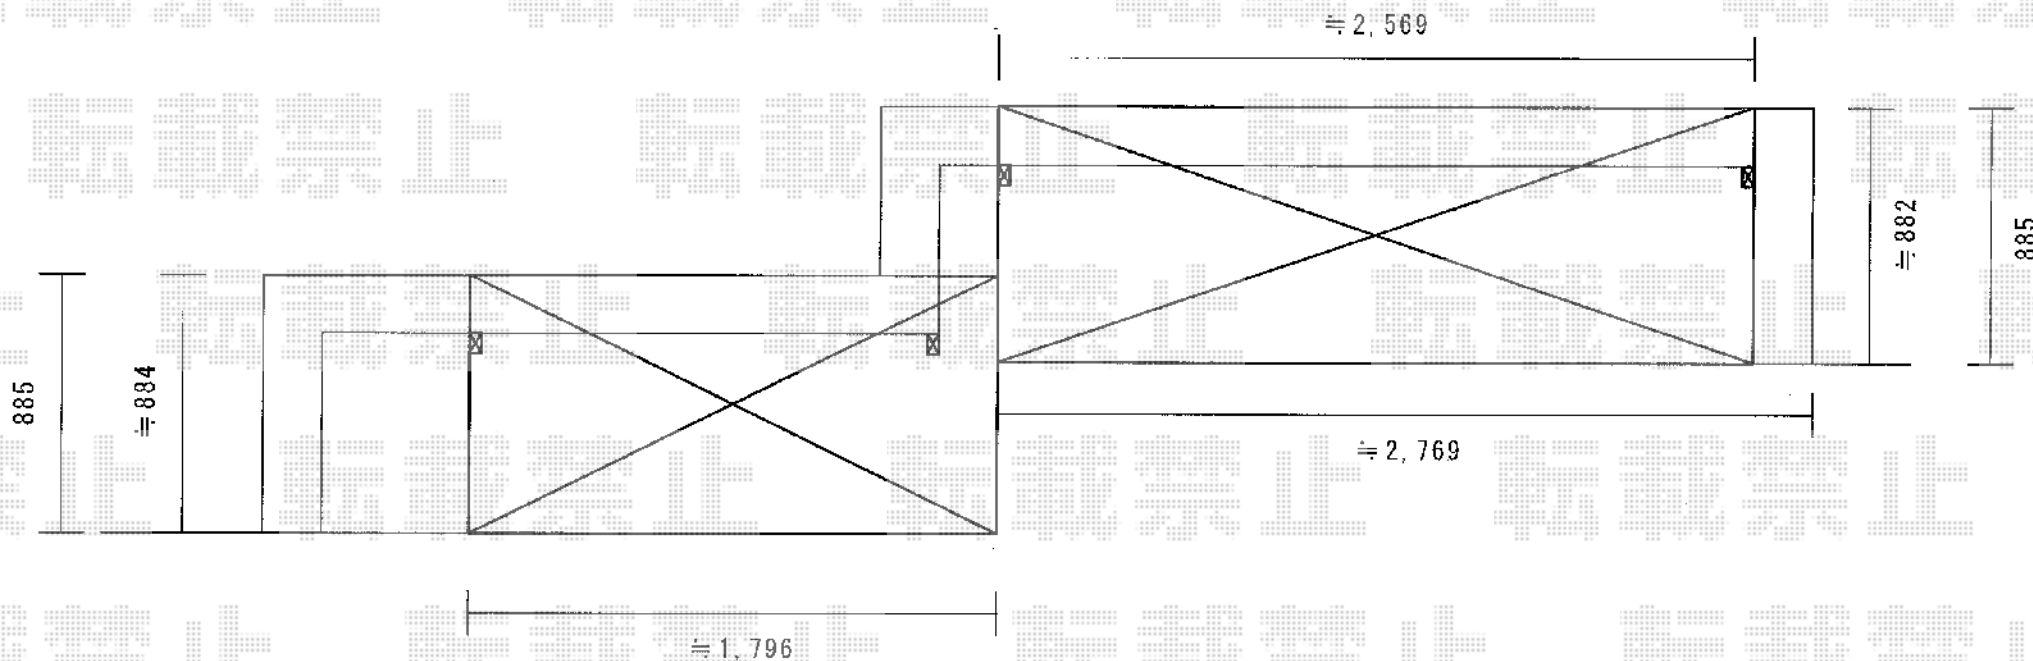

トステム 【外観右】ライザーテラスII R型 屋根タイプ 単体 積雪~20cm対応  
間口=関東間1.0間 (柱芯々1,620mm 屋根幅1,840mm)  
出幅=3尺 (885mm)  
色: シャイングレー  
屋根材: ポリカーボネート (ブルースモーク)  
柱仕様: 柱奥行移動タイプ (柱2本)  
施工方法: 上止め仕様  
柱固定部品仕様: 中間用×2  
オプション: 吊り下げ物干し 標準 2本入

トステム 【外観左】ライザーテラスII R型 屋根タイプ 単体 積雪~20cm対応  
間口=関東間1.5間 (柱芯々2,530mm 屋根幅2,750mm)  
出幅=3尺 (885mm)  
色: シャイングレー  
屋根材: ポリカーボネート (ブルースモーク)  
柱仕様: 柱奥行移動タイプ (柱2本)  
施工方法: 下止め仕様  
柱固定部品仕様: 中間用×1・コーナー用×1  
オプション: 吊り下げ物干し 標準 2本入

現場状況や作図制限により概略図の内容と多少の違いが生じることがございます。  
施工時は、現場優先とさせて頂きたく思いますので、お立会い頂き、  
最終のご指示のほど、何卒、宜しくお願い致します。

全ての著作権は、エクスショップに帰属します。当社とのお取引目的外の使用・複製・転載禁止となっております。



EX-SHOP  
HTTP://WWW.EX-SHOP.NET

担当: 西村