


# エクスラインフェンス7型 自由柱施工

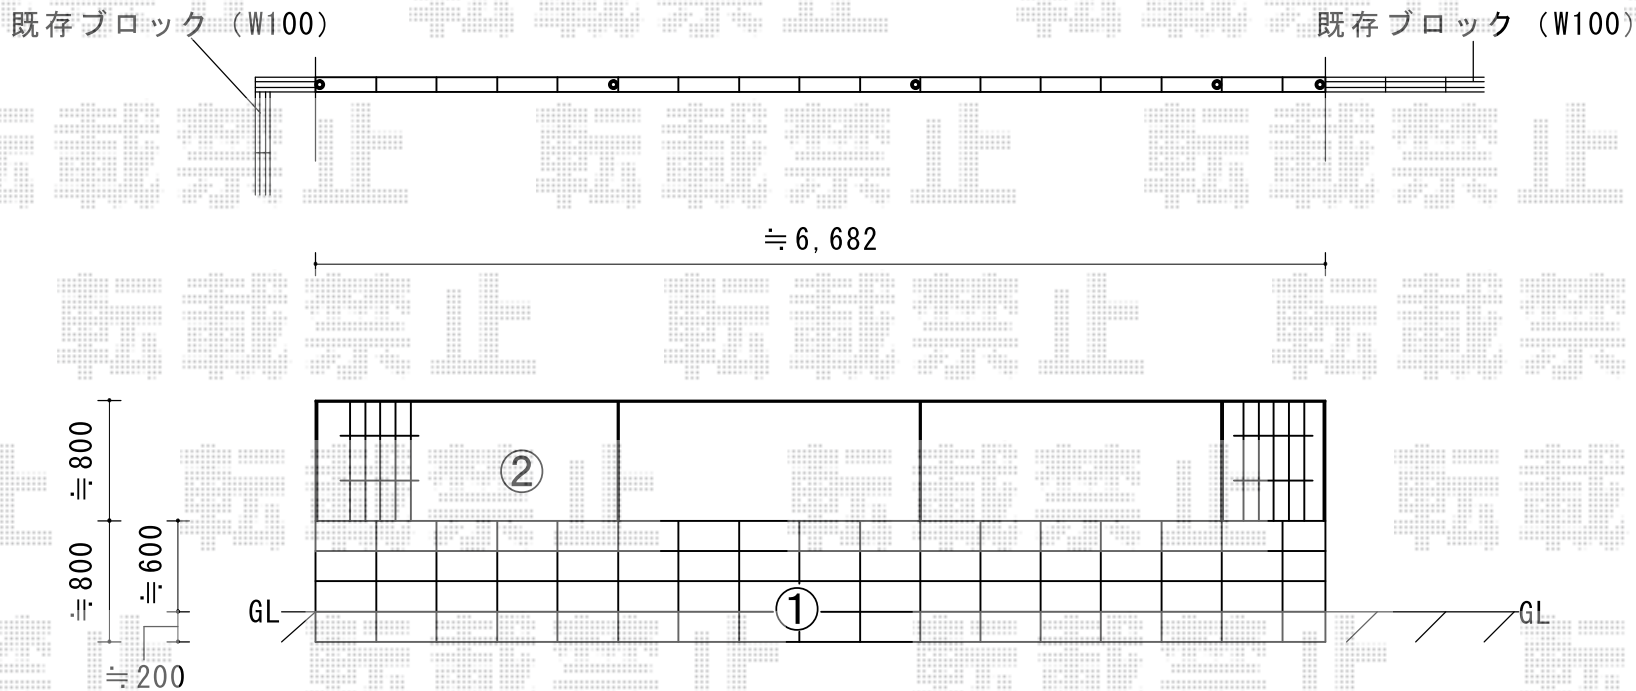

## ① ブロック施工

ブロック基礎工事

ブロック積み 17列4段

## ② フェンス取り付け

YKK AP エクスラインフェンス7型 自由柱施工  
本体1枚 (W×H) = (1,975×800mm) (¥21,500) × 4枚  
自由柱 : T80 (¥4,500) × 5本  
エンドキャップ : (¥600) × 1セット  
色 : ブラウン

現場状況や作図制限により概略図の内容と多少の違いが生じることがございます。  
施工時は、現場優先とさせて頂きたく思いますので、お立会い頂き、  
最終のご指示のほど、何卒、宜しくお願い致します。

全ての著作権は、エクスショップに帰属します。当社とのお取引目的外の使用・複製・転載禁止となっております。



EX-SHOP

[HTTP://WWW.EX-SHOP.NET](http://www.ex-shop.net)

担当：岡本