


カーポート・テラス屋根

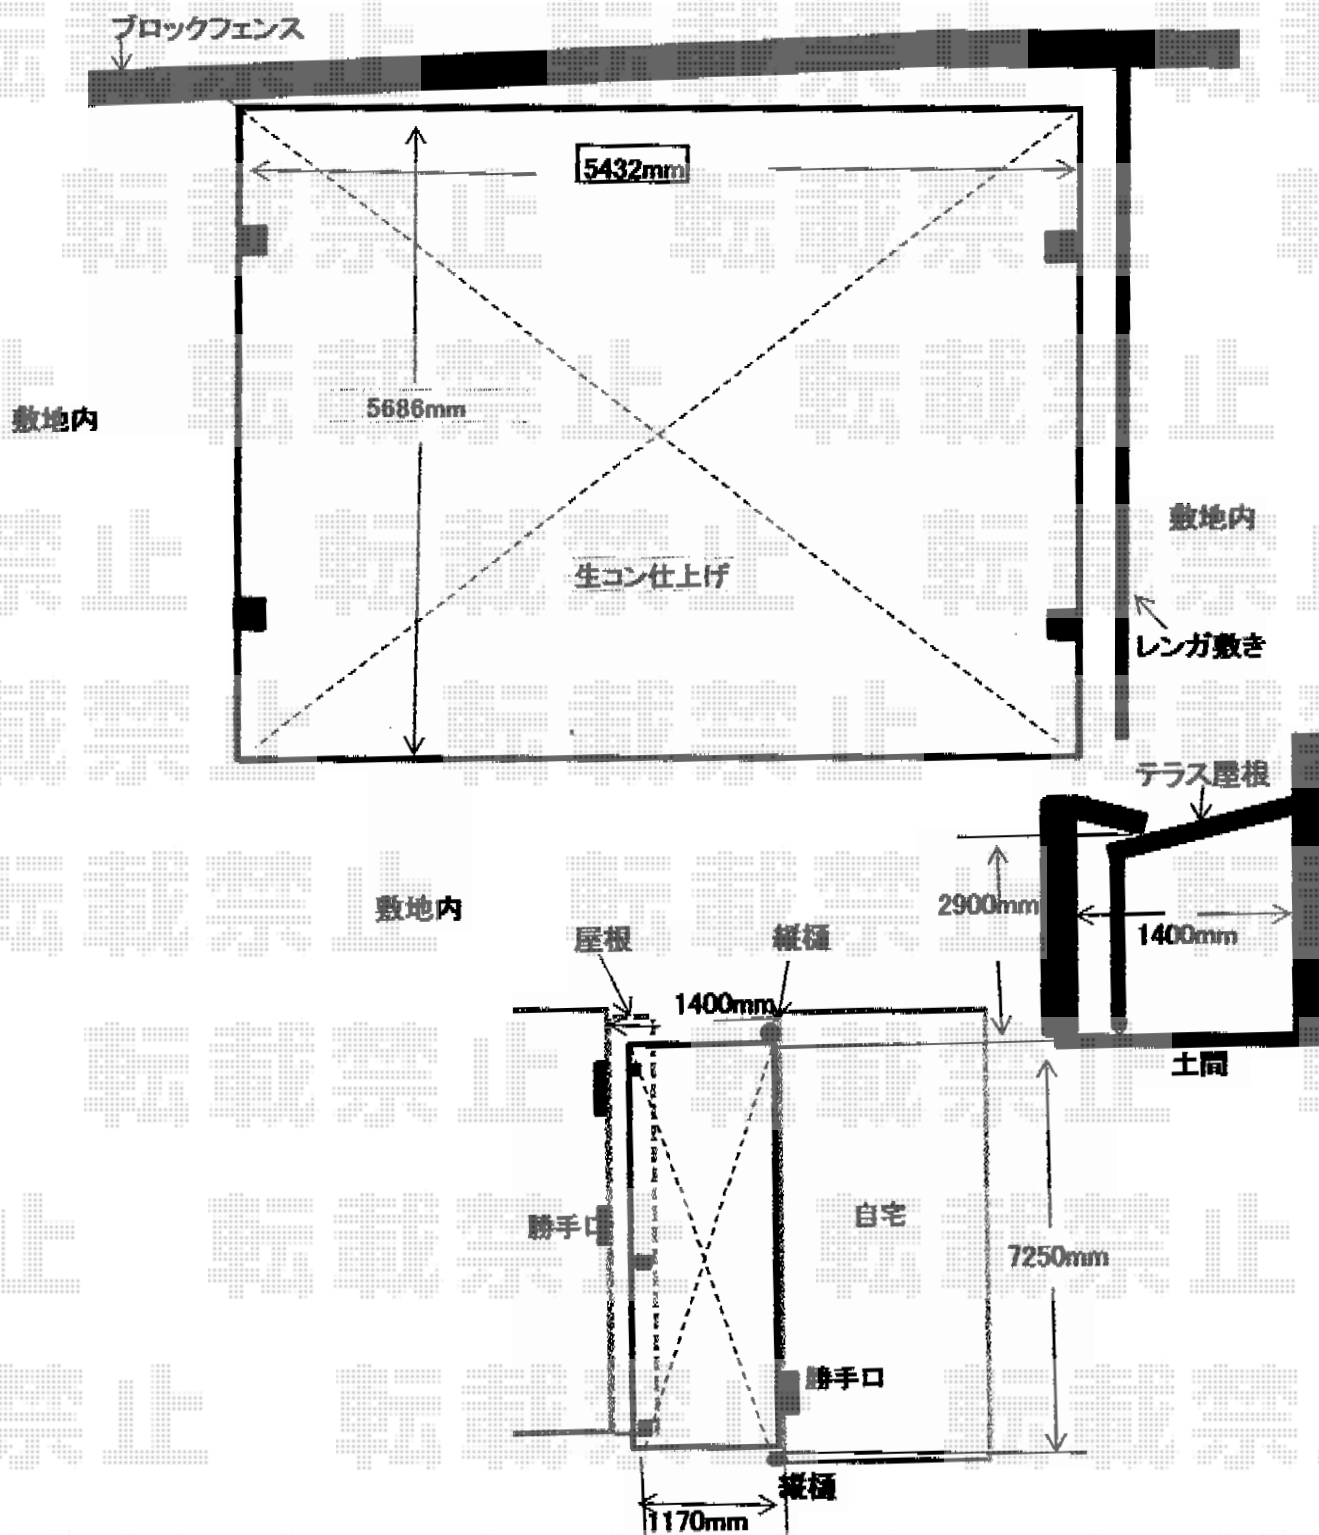

トステム テールポートシグマIII ワイド 積雪~30cm対応
 幅=5,432mm
 奥行=5,686mm
 色：シャイングレー
 屋根材：熱線吸収アクアポリカーボネート（ライトブルー）
 柱仕様：ロング柱23仕様（有効高 約2,300mm）

YKK AP ヴェクターテラス F型 テラスタイプ 連棟 積雪~20cm対応
 間口=関東間4.0間<2.0間+2.0間>（柱芯々7,125mm 屋根幅7,310mm）
 出幅=4尺（1,170mm）
 色：プラチナステン
 屋根材：ポリカーボネート（アースブルー）
 柱仕様：ロング柱/柱位置固定タイプ（柱3本）
 施工方法：下止め仕様

現場状況や作図制限により概略図の内容と多少の違いが生じることがございます。
 施工時は、現場優先とさせて頂きたく思いますので、お立会い頂き、
 最終のご指示のほど、何卒、宜しくお願い致します。



EX-SHOP
[HTTP://WWW.EX-SHOP.NET](http://www.ex-shop.net)

担当：吉岡