


ライザーテラスⅡF型 積雪対応～20cm

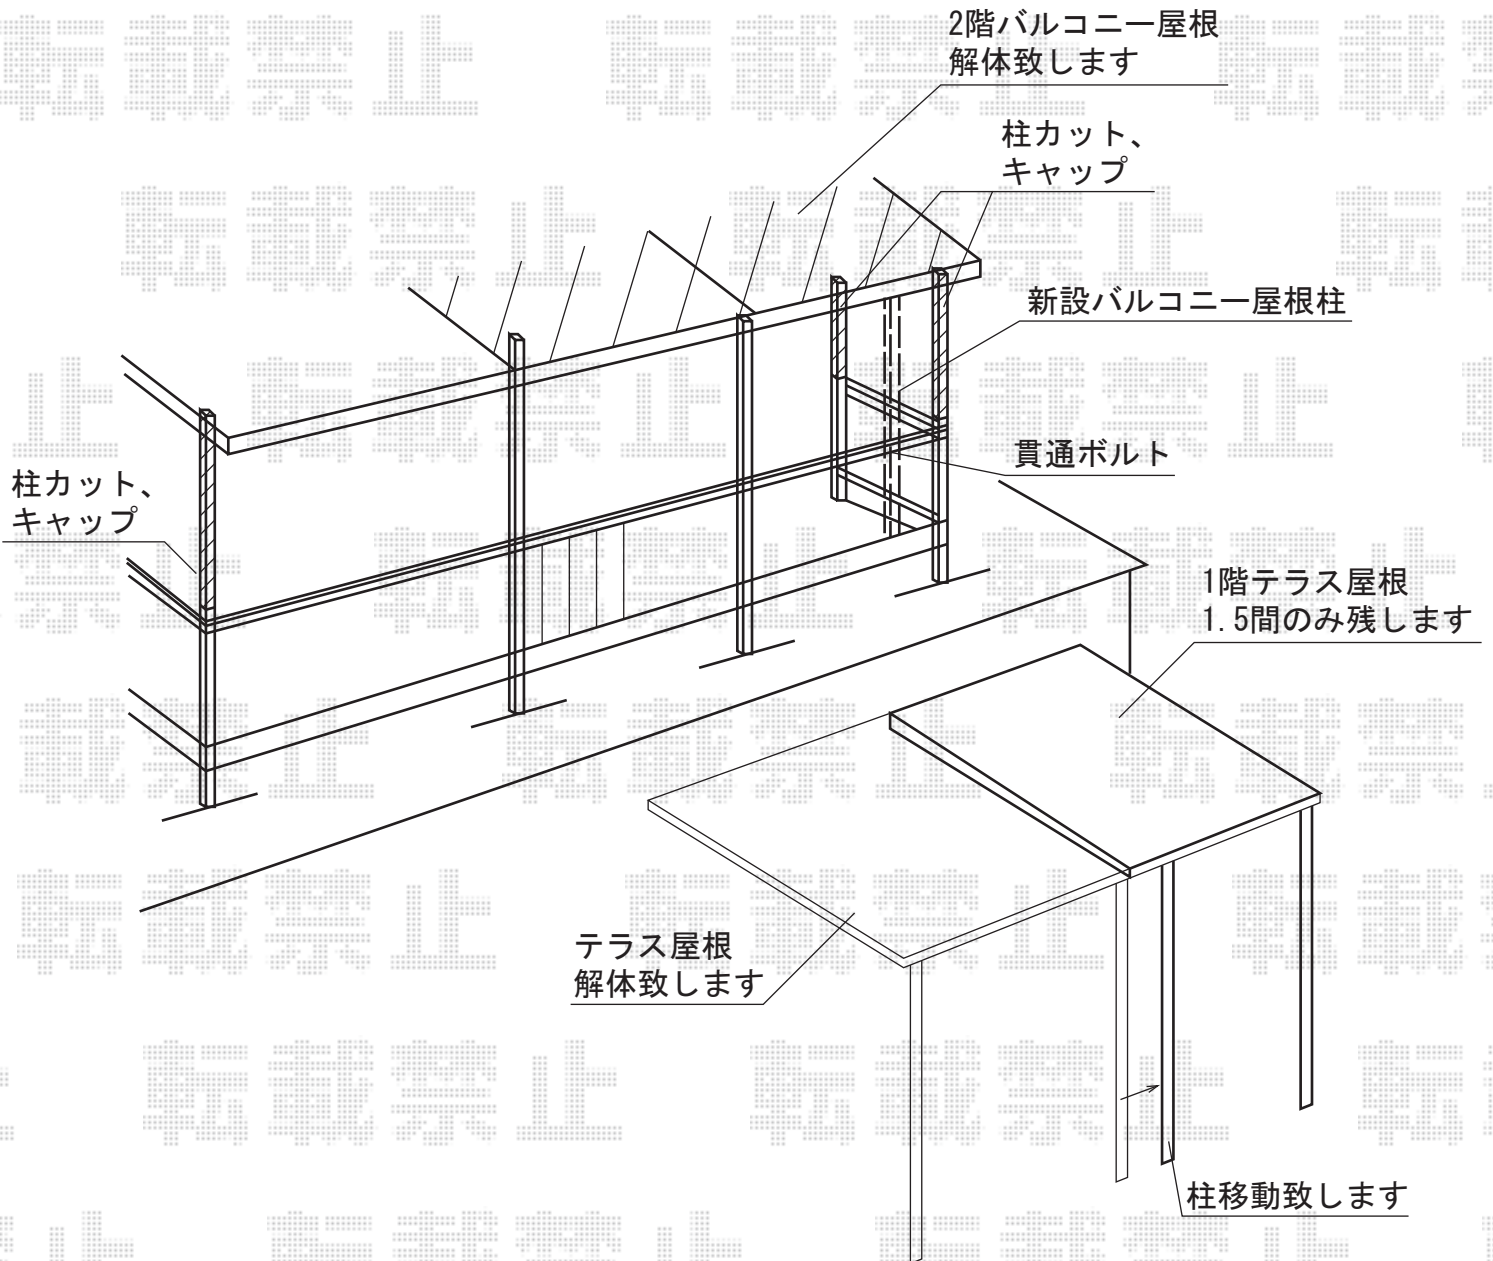

トステム ライザーテラスⅡF型 積雪対応～20cm
間口=標準6,000mm (柱芯々5,800mm 屋根幅6,020mm)
出幅=5尺 (1,485mm)
色：ブロンズ
屋根材：熱線吸収アクアポリカーボネート (ライトブルー)
柱仕様：柱奥行移動タイプ (柱3本)
オプション：吊り下げ物干し 標準 3本入

現場状況や作図制限により概略図の内容と多少の違いが生じることがございます。
施工時は、現場優先とさせて頂きたく思いますので、お立会い頂き、
最終のご指示のほど、何卒、宜しくお願い致します。



EX-SHOP
[HTTP://WWW.EX-SHOP.NET](http://www.ex-shop.net)

担当：小林

全ての著作権は、エクスショップに帰属します。当社とのお取引目的外の使用・複製・転載禁止となっております。