


ライザーテラスII F型 テラスタイプ 単体 積雪～20cm対応

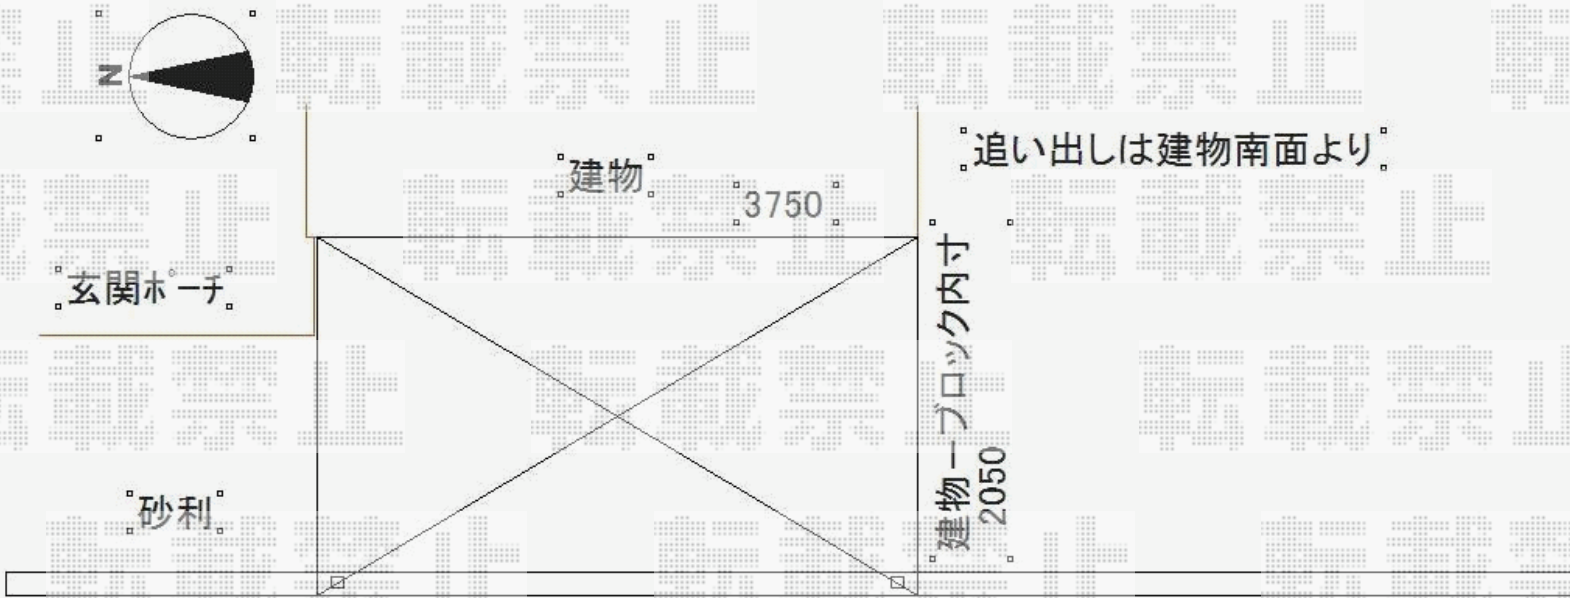

トステム ライザーテラスII F型 テラスタイプ 単体 積雪～20cm対応
間口=関東間2.0間 (柱芯々3,440mm 屋根幅3,660mm)
出幅=7尺 (2,085mm) 色: シャイングレー
屋根材: ポリカーボネート (クリアマット/すりガラス調)
柱仕様: 柱奥行移動タイプ (柱2本) 施工方法: 上止め仕様

トステム ライザーテラスII 前面スクリーン
仕様: 関東間2.0間 2段 色: シャイングレー
パネル材: ポリカーボネート (クリアマット/すりガラス調)
間柱: 1本

現場状況や作図制限により概略図の内容と多少の違いが生じることがございます。
施工時は、現場優先とさせて頂きたく思いますので、お立会い頂き、
最終のご指示のほど、何卒、宜しくお願い致します。



EX-SHOP
HTTP://WWW.EX-SHOP.NET
担当: 谷