


# 門扉・フェンス

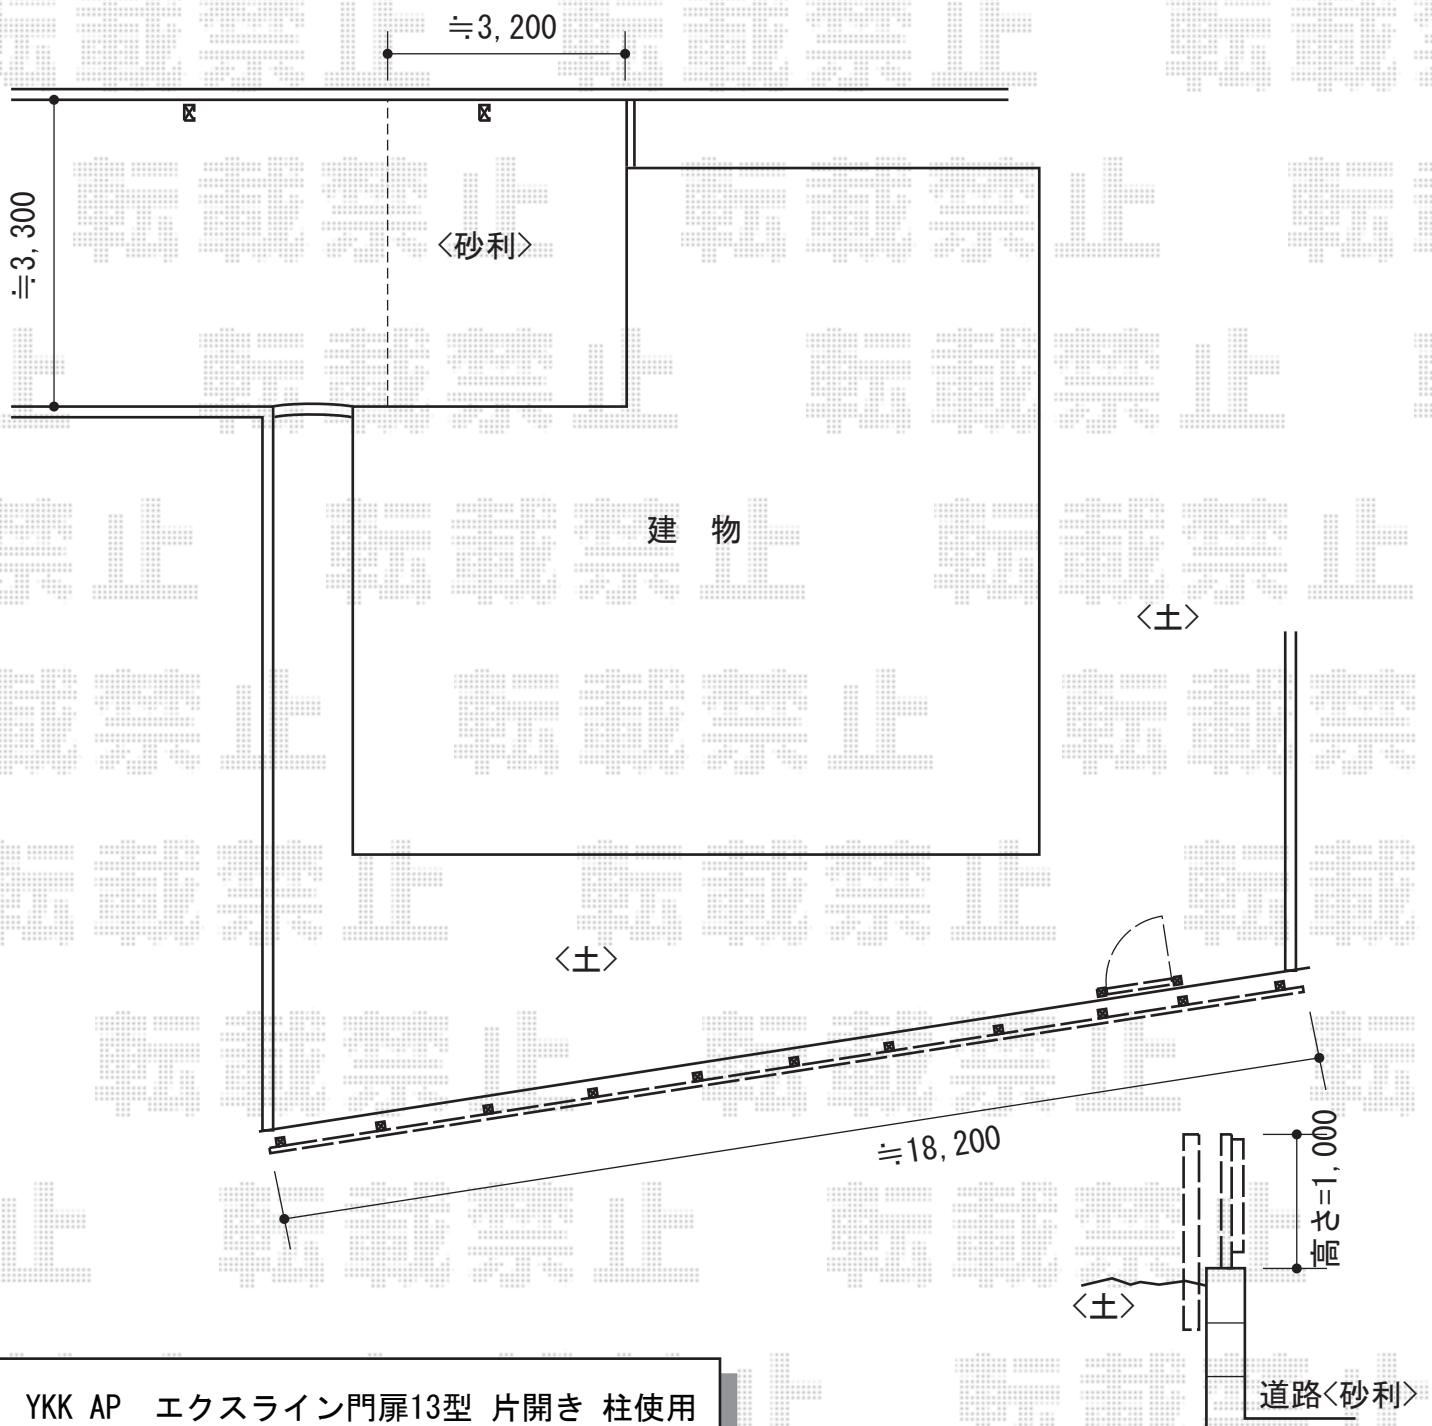

YKK AP エクスライン門扉13型 片開き 柱使用  
 扉1枚 (W×H) = (800×1,000mm)  
 色：プラチナステン  
 錠：ハンドル錠E8型  
 開き：内開き

YKK AP レスティナメッシュフェンス22型 自由柱仕様  
 本体1枚 (W×H) = (1,975×1,000mm) (¥15,500) ×9枚  
 柱：T100 (¥4,000) ×11本  
 エンドキャップ：(¥500) ×2セット  
 色：プラチナステン

現場状況や作図制限により概略図の内容と多少の違いが生じることがございます。  
 施工時は、現場優先とさせて頂きたく思いますので、お会い頂き、  
 最終のご指示のほど、何卒、宜しくお願い致します。



EX-SHOP  
 HTTP://WWW.EX-SHOP.NET

担当：西村