


カーポート・テラス屋根

YKK AP 前面パネル
 間口=関東間2.0間 高さ=1,000mm
 色：グレースブラウン
 パネル材：ポリカーボネート（スカイブルー）

YKK AP 屋根ふき材補強部品
 数量：1セット（4個入）

YKK AP 吊り下げ物干し ロング 2本入
 色：ブラウン
 数量：1セット

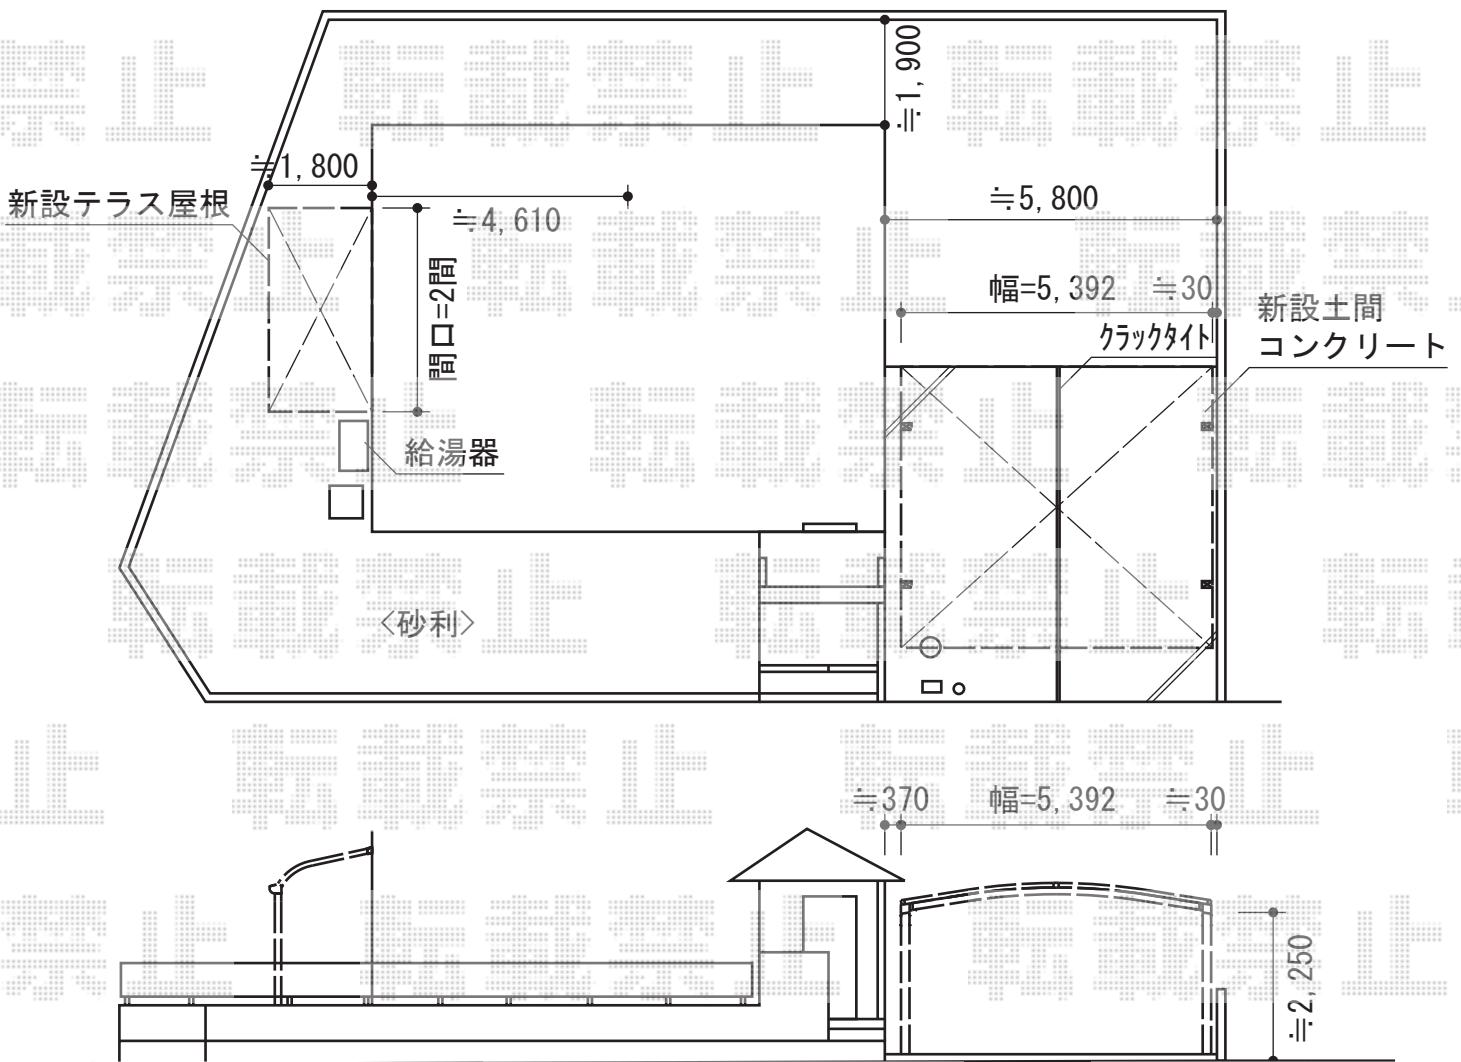

Value Select プレシオステラス R型
 テラスタイプ 単体 積雪～20cm対応
 間口=関東間2.0間（柱芯々3,485mm 屋根幅3,670mm）
 出幅=6尺（1,770mm）
 色：グレースブラウン
 屋根材：ポリカーボネート（スカイブルー）
 柱仕様：柱位置固定タイプ（柱2本）
 施工方法：上止め仕様

Value Select プレシオスポート ワイド 積雪～20cm対応
 幅=5,392mm
 奥行=5,052mm
 色：グレースブラウン
 屋根材：ポリカーボネート（スカイブルー）
 柱仕様：ハイルーフ柱仕様（有効高 約2,250mm）

現場状況や作図制限により概略図の内容と多少の違いが生じることがございます。
 施工時は、現場優先とさせて頂きたく思いますので、お立会い頂き、
 最終のご指示のほど、何卒、宜しくお願い致します。



EX-SHOP
[HTTP://WWW.EX-SHOP.NET](http://www.ex-shop.net)

担当：吉岡

全ての著作権は、エクスショップに帰属します。当社とのお取引目的外の使用・複製・転載禁止となっております。