


カーブポートシグマIII ワイド 積雪～30cm対応

家屋

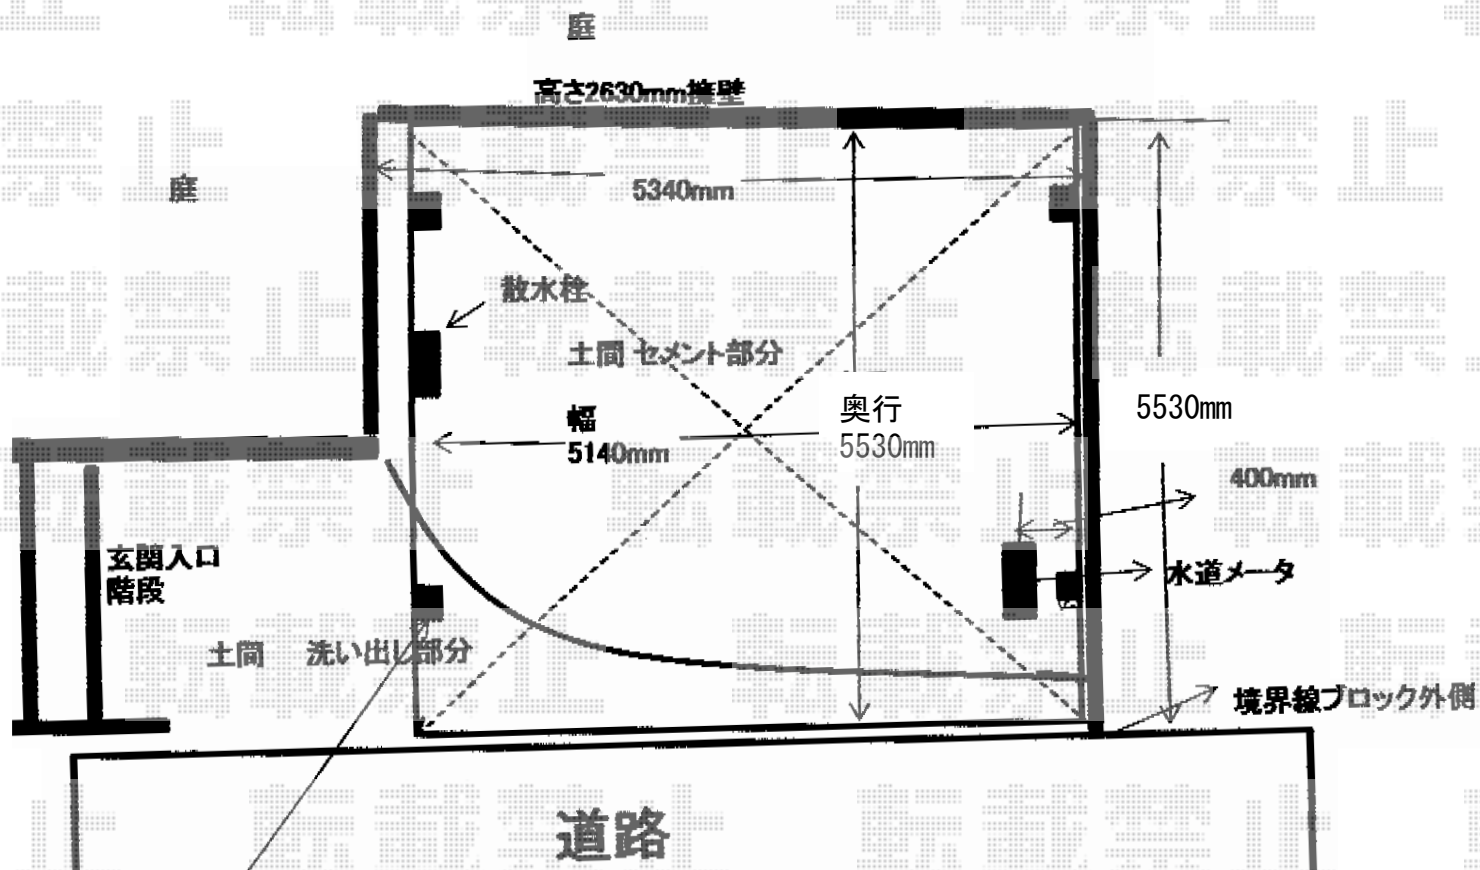

柱元穴の大きさを
最小に致します
(洗い出し土間のため)

※上記図面の寸法より下記商品内容に変更となりますので
イメージ図と若干の違いが生じます。
柱位置など施工日に確認頂けますよう宜しくお願い致します。

トステム カーブポートシグマIII ワイド 積雪～30cm対応
幅=5,140mm
奥行=4,980mm
色：ブラック
屋根材：熱線吸収ポリカーボネート（ライトブルーマット調）
柱仕様：ロング柱23仕様（有効高 約2,300mm）

現場状況や作図制限により概略図の内容と多少の違いが生じることがございます。
施工時は、現場優先とさせて頂きたく思いますので、お立会い頂き、
最終のご指示のほど、何卒、宜しくお願い致します。



EX-SHOP
HTTP://WWW.EX-SHOP.NET

担当：本田

全ての著作権は、エクスショップに帰属します。当社との取引目的外の使用・複製・転載禁止となっております。