


カーポート・カーゲート

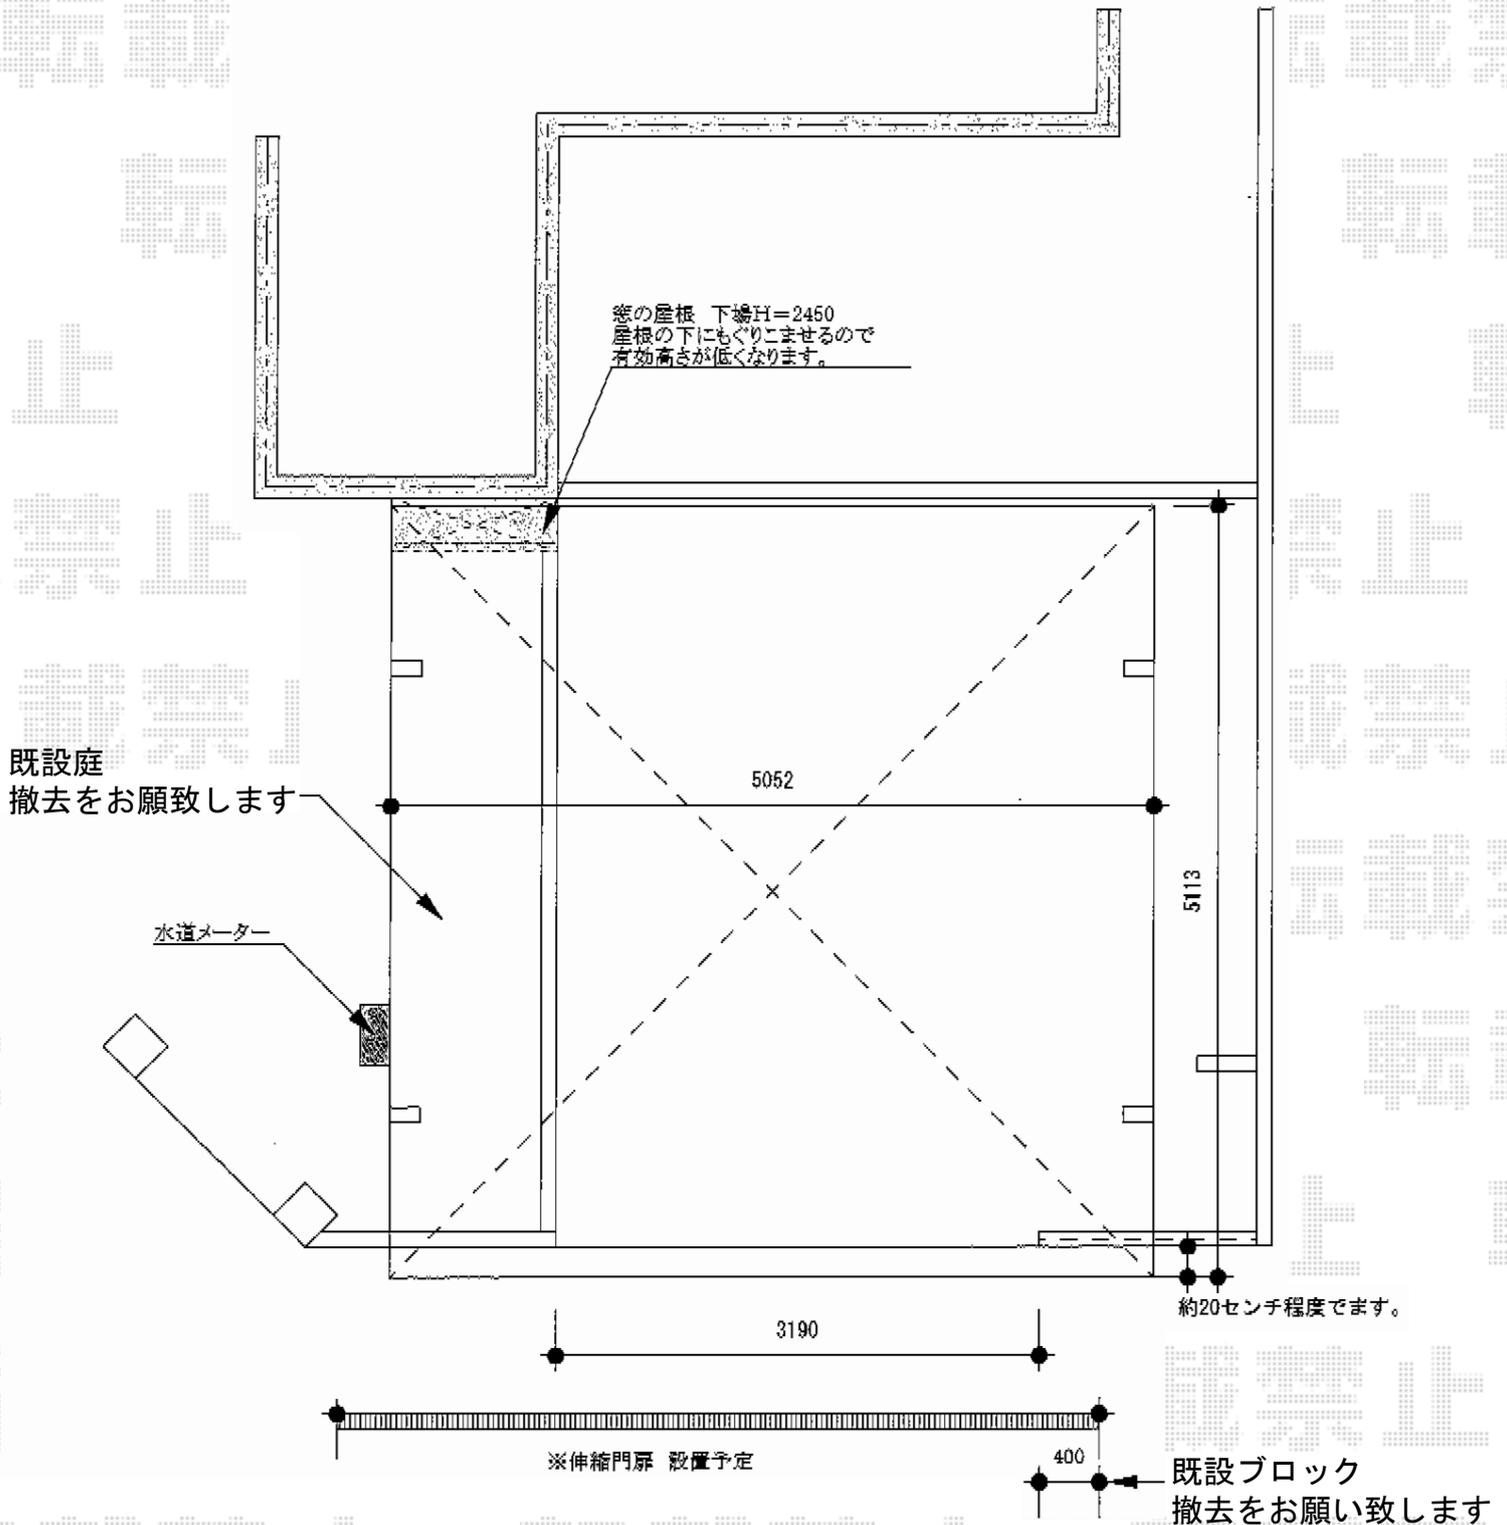

YKK AP レイナキャップツインポート 積雪~20cm対応
 幅=5,113mm
 奥行=5,052mm
 色：ブラウン
 屋根材：ポリカーボネート（スモークブラウン）
 柱仕様：ハイルーフ柱仕様（有効高 約2,355mm）

Value Select
 トリップゲートPA型錠無し ノンレール 両開き54W
 開口幅=5,247mm
 全幅=5,347mm
 たたみ幅=299mm×2
 高さ=1,182mm
 色：ダークブロンズ
 キャスター数：4箇所
 落棒数：2本

現場状況や作図制限により概略図の内容と多少の違いが生じることがございます。
 施工時は、現場優先とさせて頂きたく思いますので、お立会い頂き、
 最終のご指示のほど、何卒、宜しくお願い致します。



EX-SHOP
[HTTP://WWW.EX-SHOP.NET](http://www.ex-shop.net)

担当：越智