


レイナポート 積雪～20cm対応

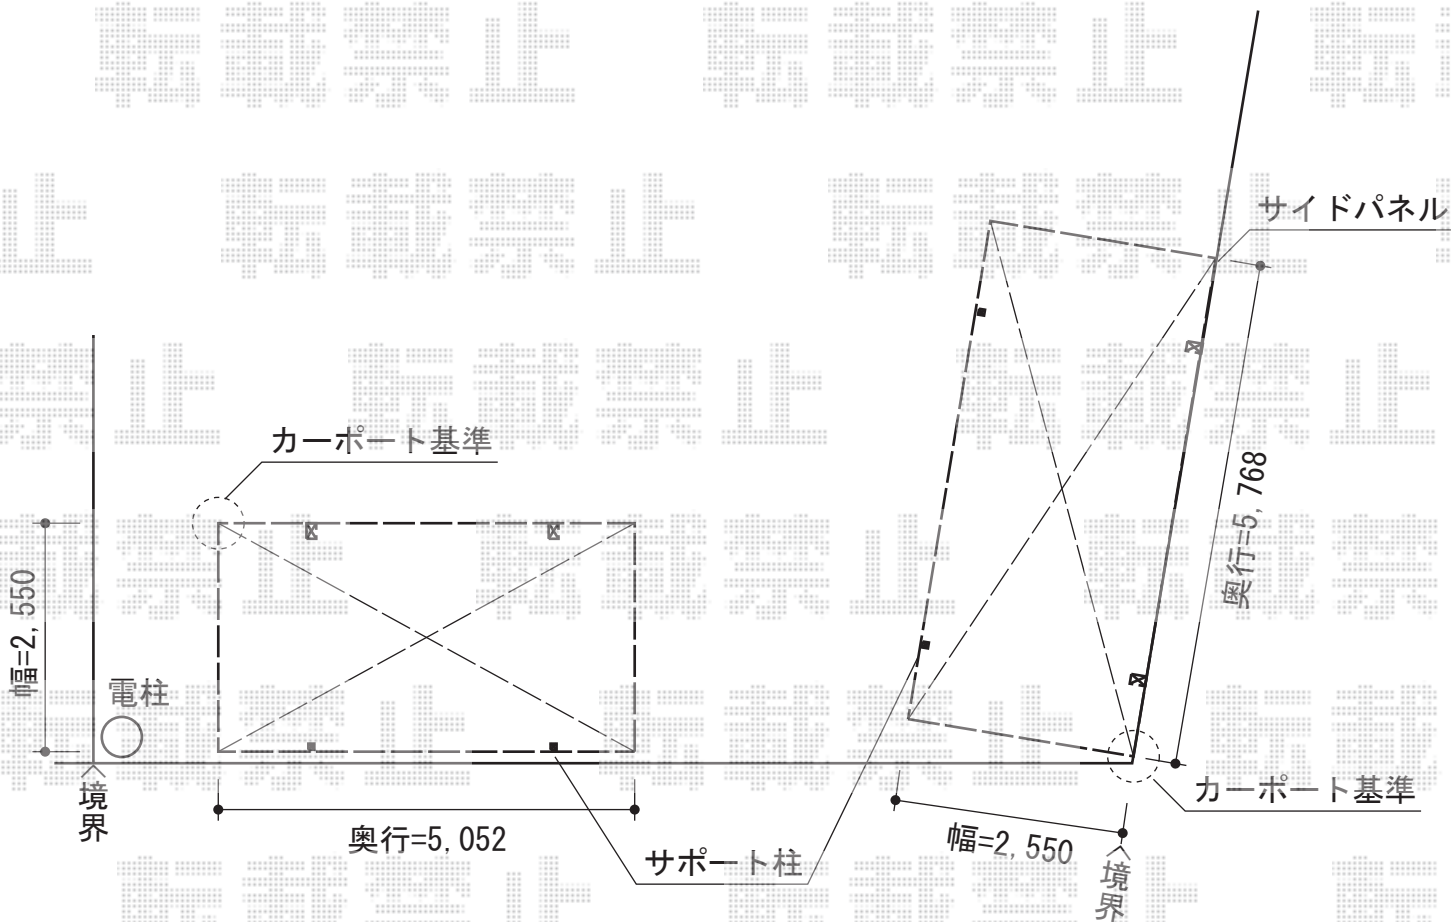

YKK AP レイナポート 積雪～20cm対応

幅=2,550mm 奥行=5,768mm

色：プラチナステン屋根材：ポリカーボネート（アースブルー）

柱仕様：ハイルーフ柱仕様（有効高 約2,355mm）

YKK AP レイナポート サイドパネル

奥行サイズ：長さ57用高さ=1,873mm

色：プラチナステンパネル材：ポリカーボネート（アースブルー）

オプション：着脱式サポート（標準・ハイルーフ兼用）×2本入り

YKK AP レイナポート 積雪～20cm対応

幅=2,550mm 奥行=5,052mm

色：プラチナステン屋根材：ポリカーボネート（アースブルー）

柱仕様：ハイルーフ柱仕様（有効高 約2,355mm）

YKK AP レイナポート 着脱式サポート 標準・ハイルーフ兼用 2本入り

色：プラチナステン

現場状況や作図制限により概略図の内容と多少の違いが生じることがございます。
施工時は、現場優先とさせて頂きたく思いますので、お立会い頂き、
最終のご指示のほど、何卒、宜しくお願い致します。



EX-SHOP
HTTP://WWW.EX-SHOP.NET

担当：吉岡