


ベクターテラス R型 テラスタイプ 単体 積雪~20cm対応

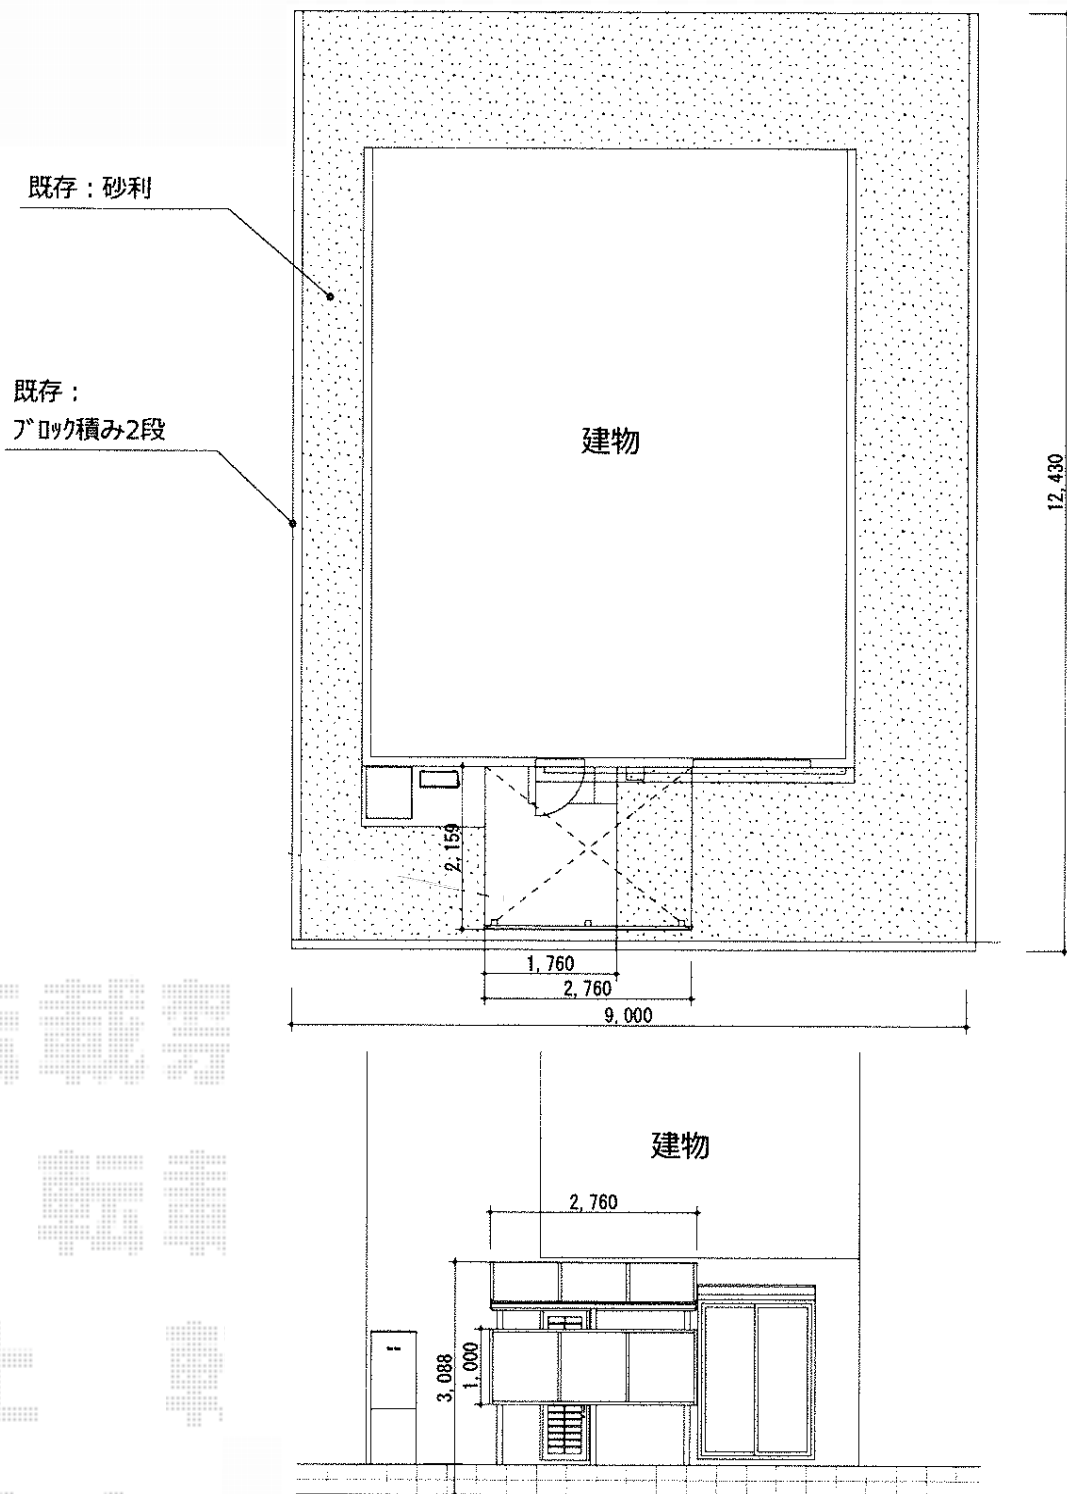

YKK AP
 ベクターテラス R型 屋根タイプ 単体 積雪~20cm対応
 間口=関東間1.5間 (柱芯々2,575mm 屋根幅2,760mm)
 出幅=7尺 (2,070mm)
 色：プラチナステン
 屋根材：ポリカーボネート (トーマイマット/すりガラス調)
 柱仕様：柱位置固定タイプ (柱2本)
 施工方法：上止め仕様
 オプション：吊り下げ物干し 標準 2本入

YKK AP
 前面スクリーン
 サイズ：1.5間用 H1,000
 パネル材：ポリカーボネート (トーマイマット/すりガラス調)
 色：プラチナステン

現場状況や作図制限により概略図の内容と多少の違いが生じることがございます。
 施工時は、現場優先とさせて頂きたく思いますので、お立会い頂き、
 最終のご指示のほど、何卒、宜しくお願い致します。



EX-SHOP
[HTTP://WWW.EX-SHOP.NET](http://www.ex-shop.net)

担当：小林