


門扉・カーゲート

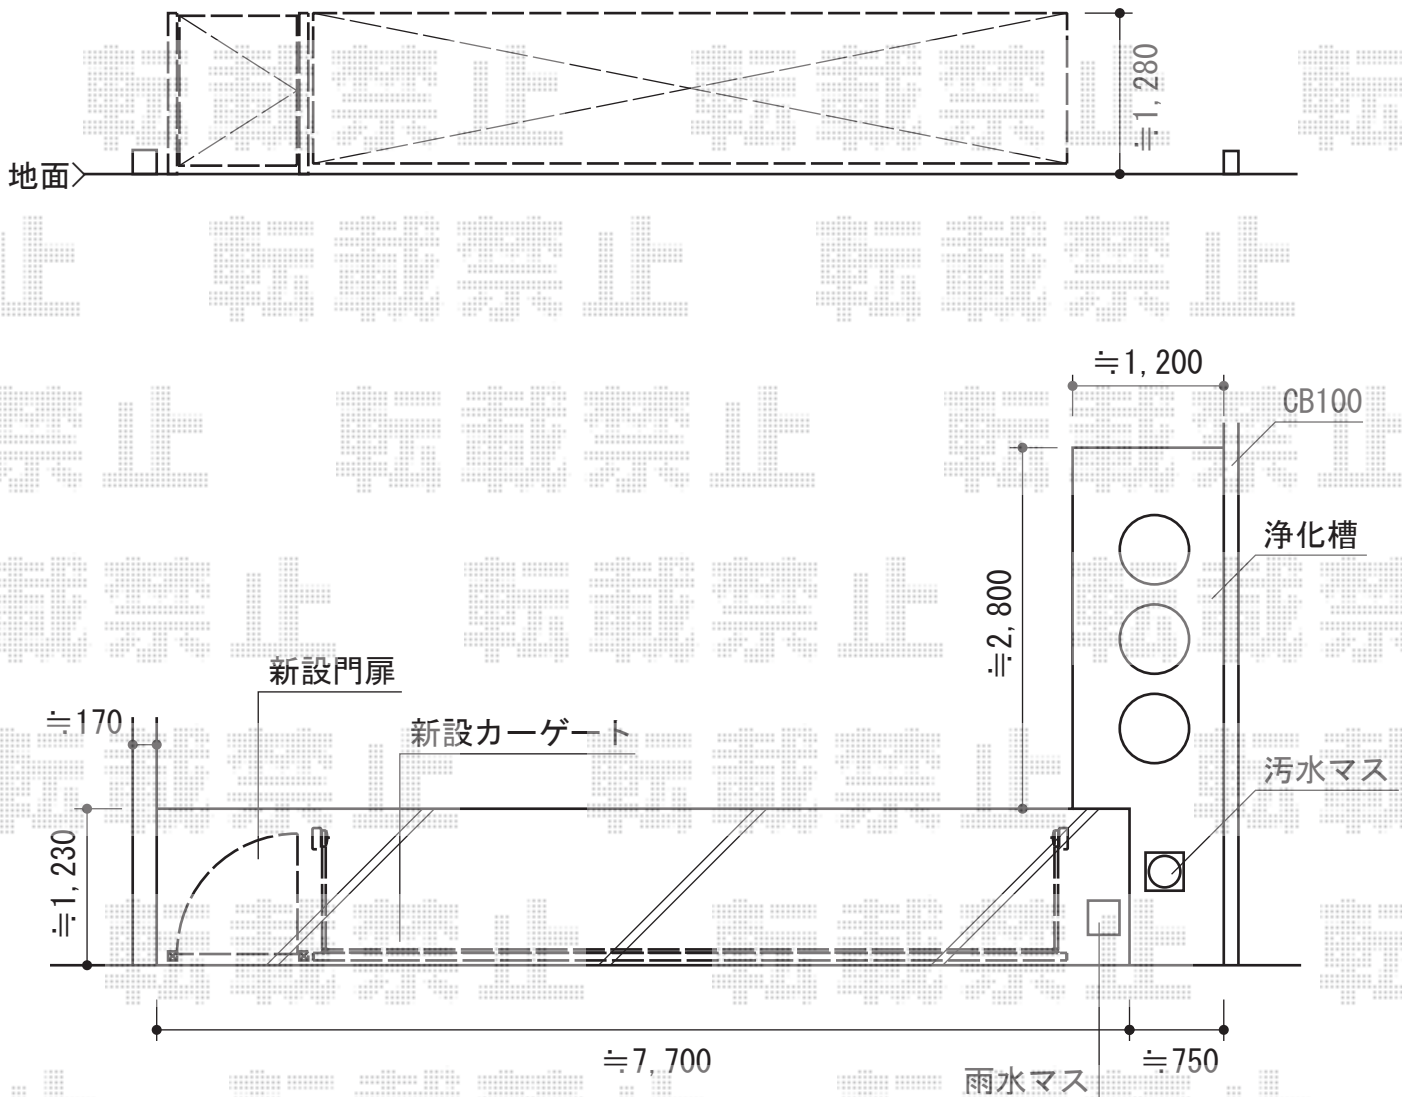

YKK AP エクスライン門扉5型 片開き 門柱仕様
 扉1枚 (W×H) = (800mm×1,200mm)
 色：プラチナステン
 錠：ハンドル錠E8型
 開き：内開き

YKK AP エクスラインアップゲート ワイド 1型 手動式
 本体 (W×H) = (5,880mm×1,200mm)
 色：プラチナステン
 柱仕様：標準柱仕様 (有効通過高1,760mm)

現場状況や作図制限により概略図の内容と多少の違いが生じることがございます。
 施工時は、現場優先とさせて頂きたく思いますので、お立会い頂き、
 最終のご指示のほど、何卒、宜しくお願い致します。



EX-SHOP
[HTTP://WWW.EX-SHOP.NET](http://www.ex-shop.net)

担当：吉岡

全ての著作権は、エクスショップに帰属します。当社とのお取引目的外の使用・複製・転載禁止となっております。