


レイナポート 積雪～20cm対応

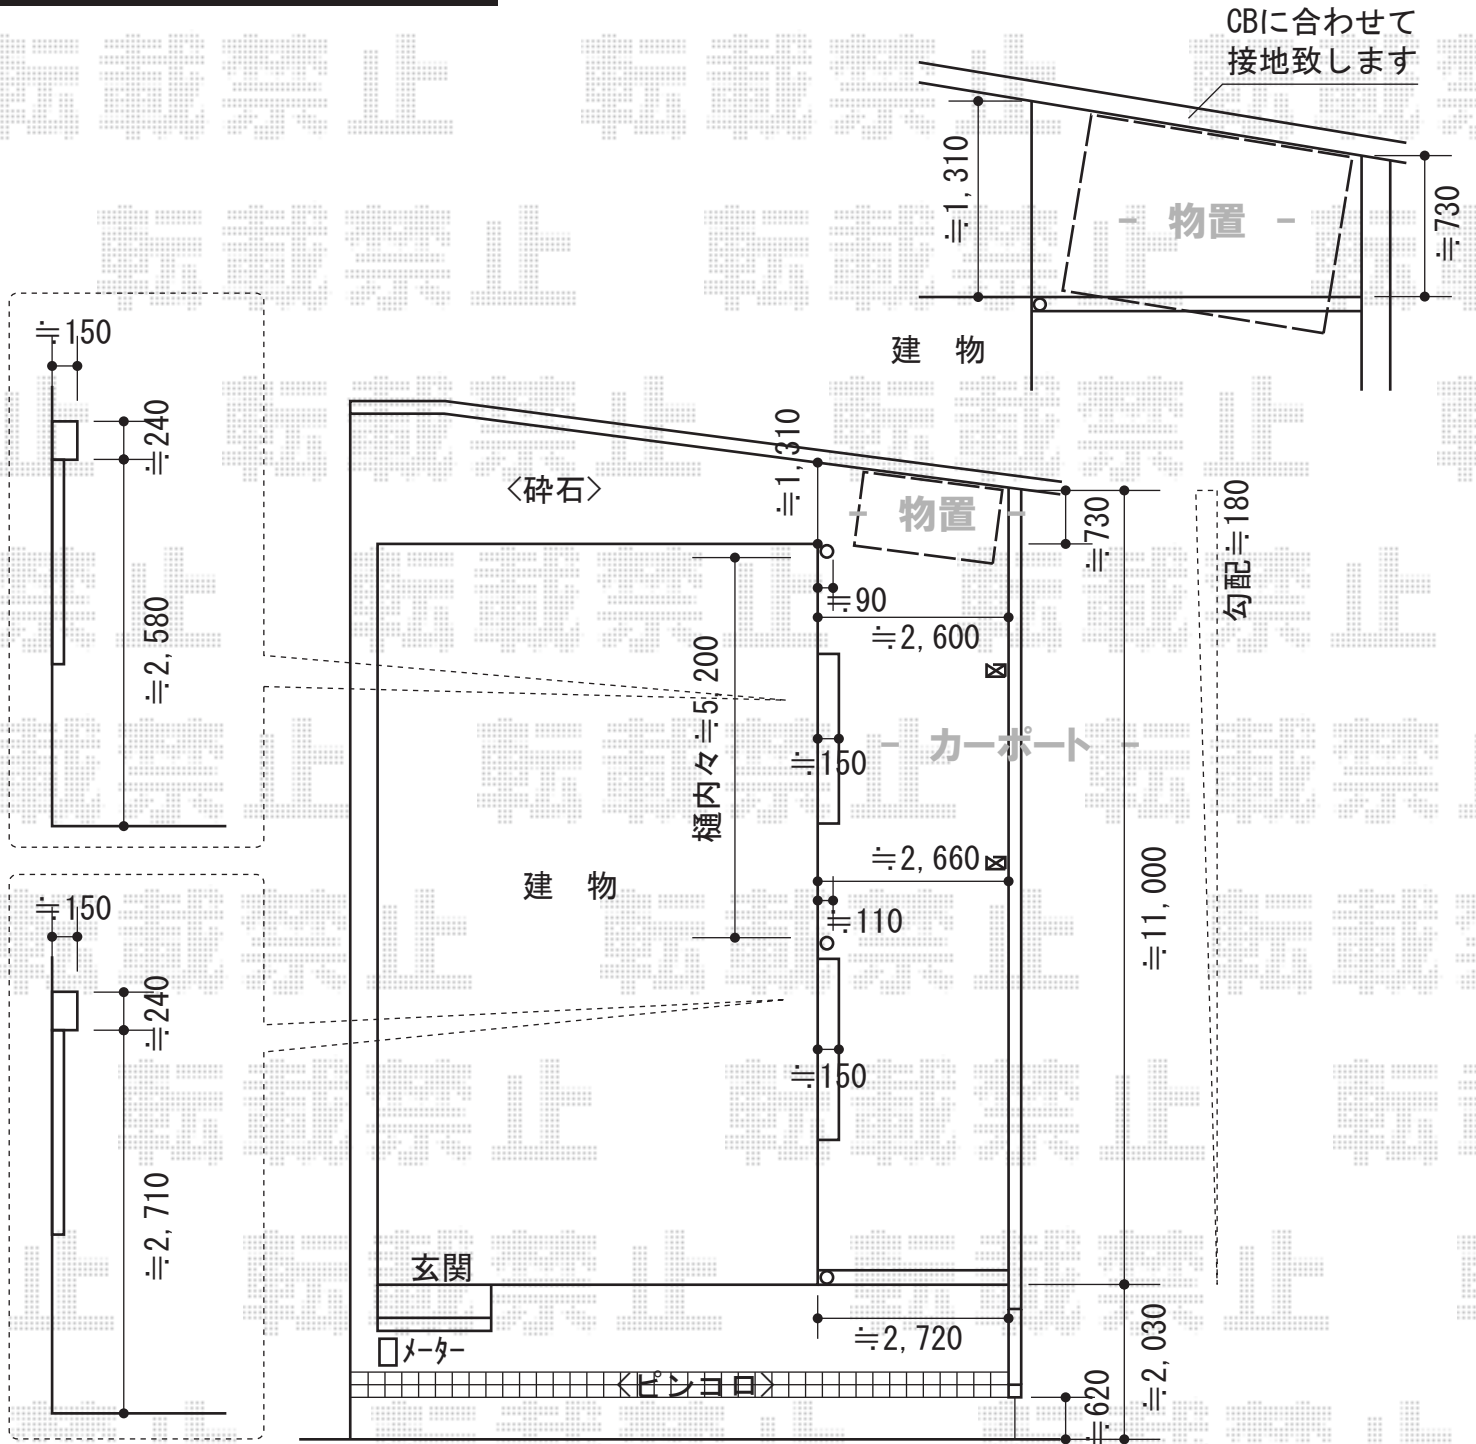

YKK AP レイナポート 積雪～20cm対応
幅=2,400mm
奥行=5,768mm
色：プラチナステン
屋根材：熱線遮断ポリカーボネート（アースブルーマット調）
柱仕様：ハイルーフ柱仕様（有効高 約2,355mm）

ヨド物置 ESD-1809AGL エスモ 一般型 1797×900×1959
間口=1,797mm
奥行=900mm
高さ=1,959mm
色：【未定】
屋根タイプ：標準型
耐荷重タイプ：一般型

現場状況や作図制限により概略図の内容と多少の違いが生じることがございます。
施工時は、現場優先とさせて頂きたく思いますので、お立会い頂き、
最終のご指示のほど、何卒、宜しくお願い致します。



EX-SHOP
HTTP://WWW.EX-SHOP.NET

担当：西村

全ての著作権は、エクスショップに帰属します。当社とのお取引目的外の使用・複製・転載禁止となっております。