


ウッドデッキ・立水栓

カットは現場合合せとなりますため、
少々寸法が異なります

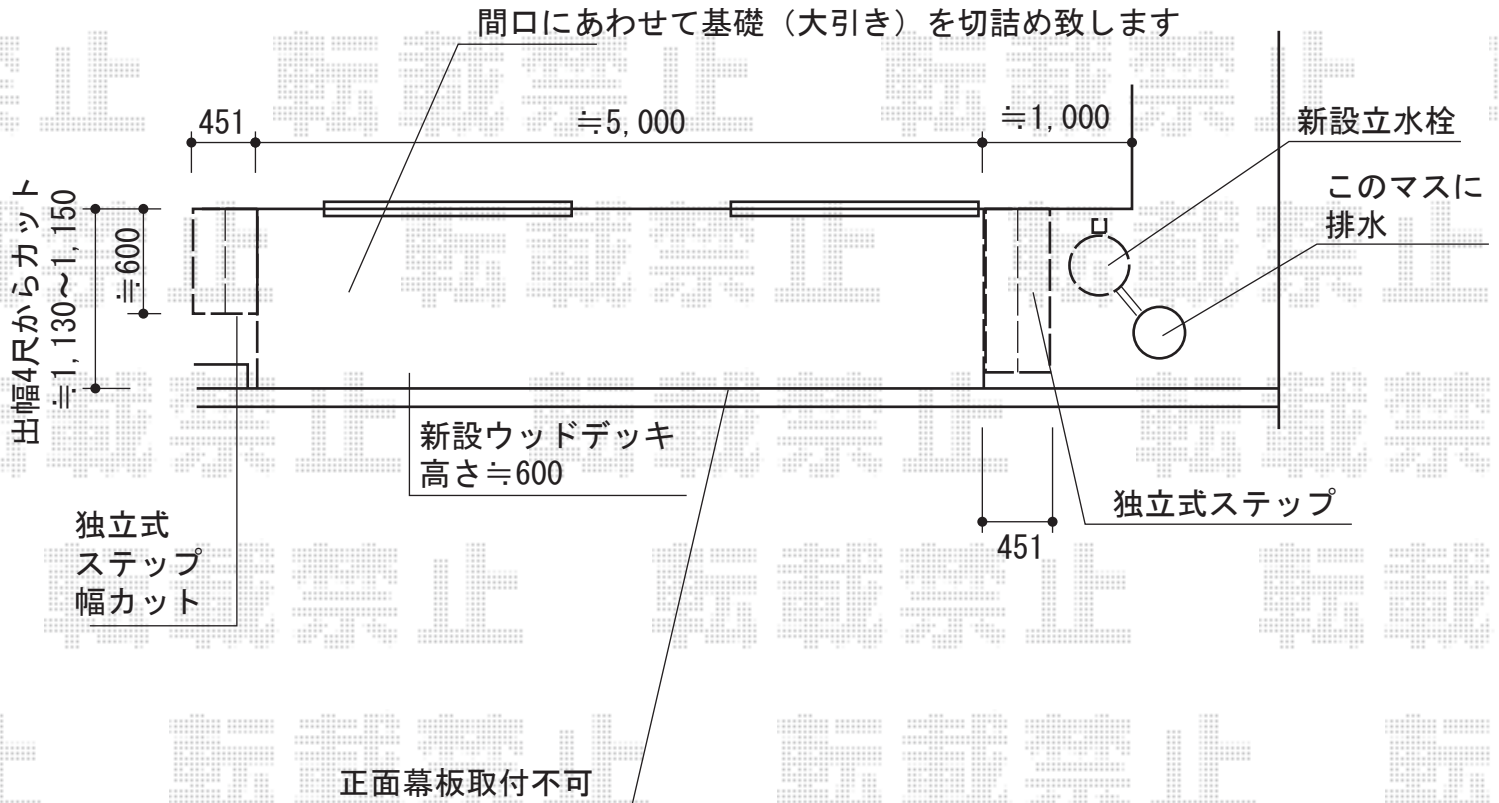

YKK AP リウッドデッキ 200 単体
間口=約5,000mm
出幅=4尺 (1,220mm)
色：床板 ナチュラルブラウン/束柱 カームブラック
床板：縦貼り
束柱：Hタイプ (600~700mm)

YKK AP 独立式リウッドステップ2型
色：床板 ナチュラルブラウン/束柱 カームブラック
数量：2

ユニソン ファミエンテ
スタンド：2口 (色：クリーム)
パン：ビーンズ (色：アイボリー)
蛇口：陶芸フォーセット ことり
ホース用蛇口：プレーンフォーセットホース用蛇口C (色：ゴールド)

現場状況や作図制限により概略図の内容と多少の違いが生じることがございます。
施工時は、現場優先とさせていただきますので、お立会い頂き、
最終のご指示のほど、何卒、宜しくお願い致します。



EX-SHOP
HTTP://WWW.EX-SHOP.NET

担当：岡本