


レイナトリプルポート 積雪～20cm対応

YKK AP レイナトリプルポート 積雪～20cm対応
幅=8,000mm 奥行=5,052mm
色：プラチナステン 屋根材：ポリカーボネート（アースブルー）
柱仕様：標準柱仕様（有効高 約2,000mm）
追加部材：雨樋用部材一式

YKK AP 屋根ふき材補強部品

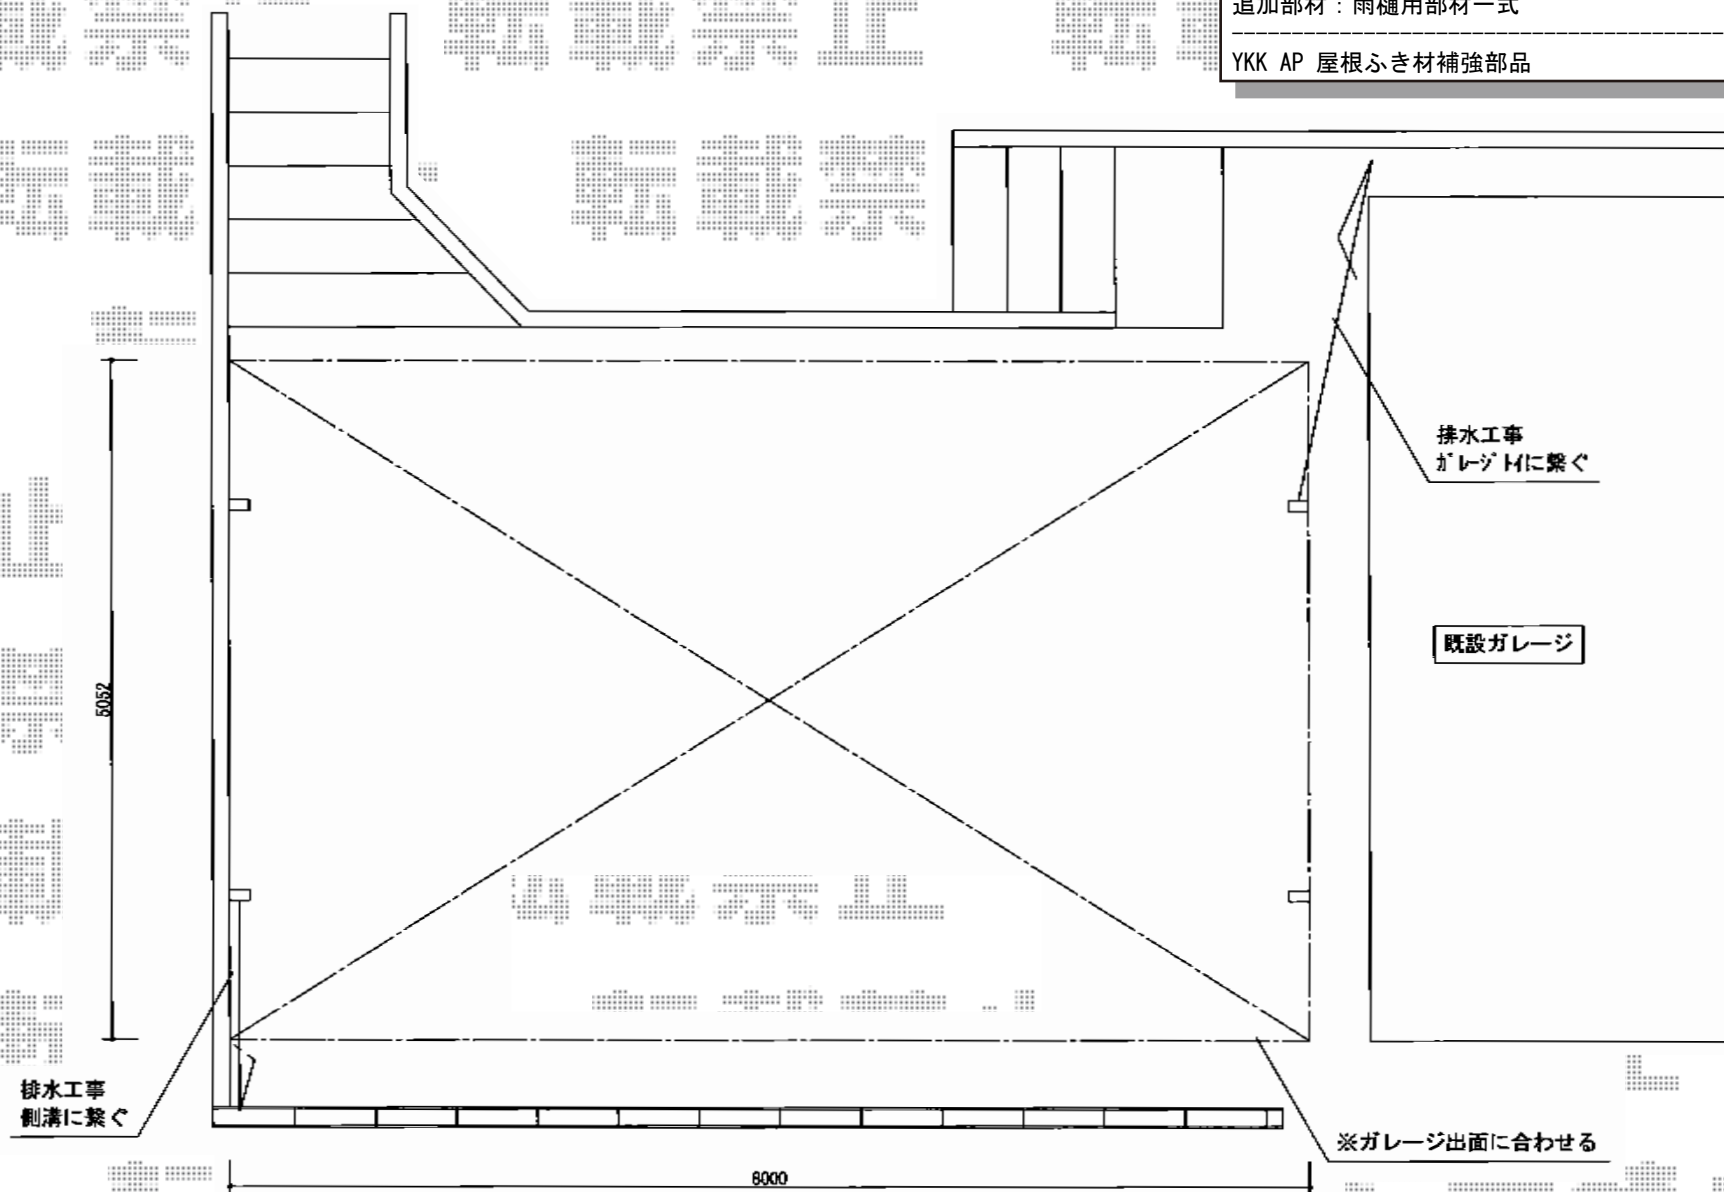

現場状況や作図制限により概略図の内容と多少の違いが生じることがございます。
施工時は、現場優先とさせて頂きたく思いますので、お立会い頂き、
最終のご指示のほど、何卒、宜しくお願い致します。



EX-SHOP
[HTTP://WWW.EX-SHOP.NET](http://www.ex-shop.net)

担当：吉岡