


2Fバルコニー屋根+3Fバルコニー屋根+カーポート

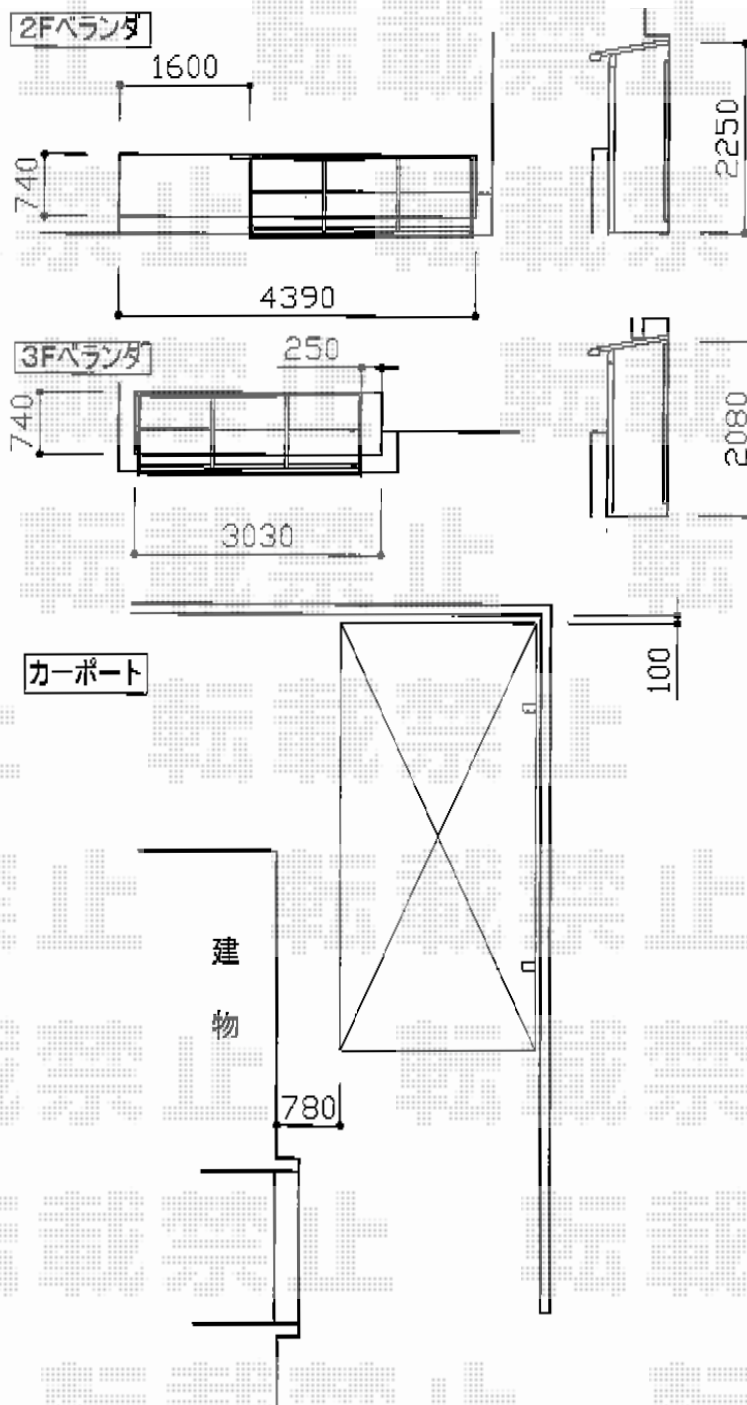

トステム 【2F】ライザーテラスII F型 屋根タイプ 単体 積雪~20cm対応
間口=間東間1.5間 (柱芯々2,530mm 屋根幅2,750mm)
出幅=4尺 (1,185mm)
色: シヤイングレー
屋根材: ポリカーボネート (ブルースモーク)
柱仕様: 柱奥行移動タイプ (柱2本) 施工方法: 上止め仕様
柱固定部品仕様: 中間用×2

トステム 【3F】ライザーテラスII F型 屋根タイプ 単体 積雪~20cm対応
間口=間東間1.5間 (柱芯々2,530mm 屋根幅2,750mm)
出幅=4尺 (1,185mm)
色: シヤイングレー
屋根材: ポリカーボネート (ブルースモーク)
柱仕様: 柱奥行移動タイプ (柱2本)
施工方法: 下止め仕様
柱固定部品仕様: 中間用×2

Value Select プレシオスポート 積雪~20cm対応
幅=2,400mm 奥行=5,052mm
色: ノーブルステン
屋根材: ポリカーボネート (スカイブルー)
柱仕様: ハイルフ柱仕様 (有効高 約2,250mm)

現場状況や作図制限により概略図の内容と多少の違いが生じることがございます。
施工時は、現場優先とさせて頂きたく思いますので、お立会い頂き、
最終のご指示のほど、何卒、宜しくお願い致します。



EX-SHOP
HTTP://WWW.EX-SHOP.NET
担当: 西村

全ての著作権は、エクスショップに帰属します。当社とのお取引目的外の使用・複製・転載禁止となっております。