


テールポートシグマIII 積雪対応～30cm

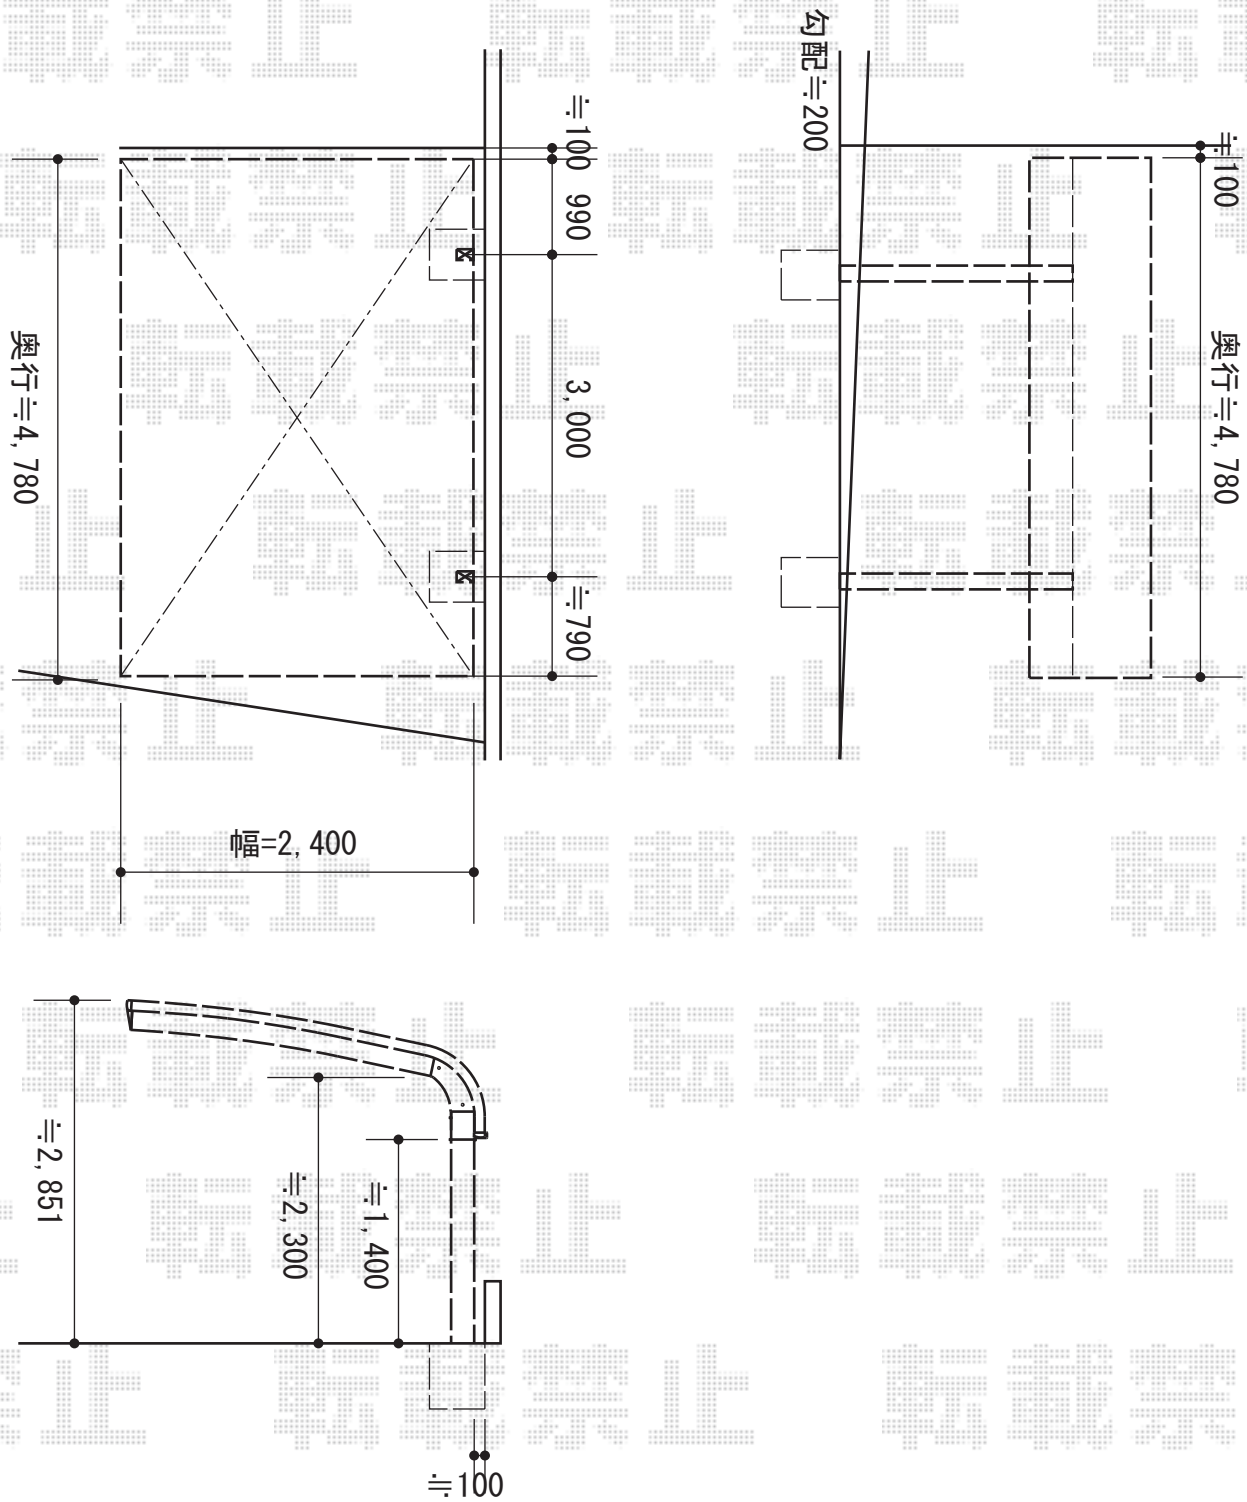

トステム テールポートシグマIII 積雪対応～30cm

幅=2,400mm

奥行=4,980mm

色：ナチュラルシルバー

屋根材：熱線吸収アクアポリカーボネート（ライトブルー）

柱仕様：ロング柱23

オプション：柱ガードセット

現場状況や作図制限により概略図の内容と多少の違いが生じることがございます。
 施工時は、現場優先とさせて頂きたく思いますので、お立会い頂き、
 最終のご指示のほど、何卒、宜しくお願い致します。



EX-SHOP
[HTTP://WWW.EX-SHOP.NET](http://www.ex-shop.net)

担当：小林

全ての著作権は、エクスショップに帰属します。当社とのお取引目的外の使用・複製・転載禁止となっております。