


カーポート・カーゲート

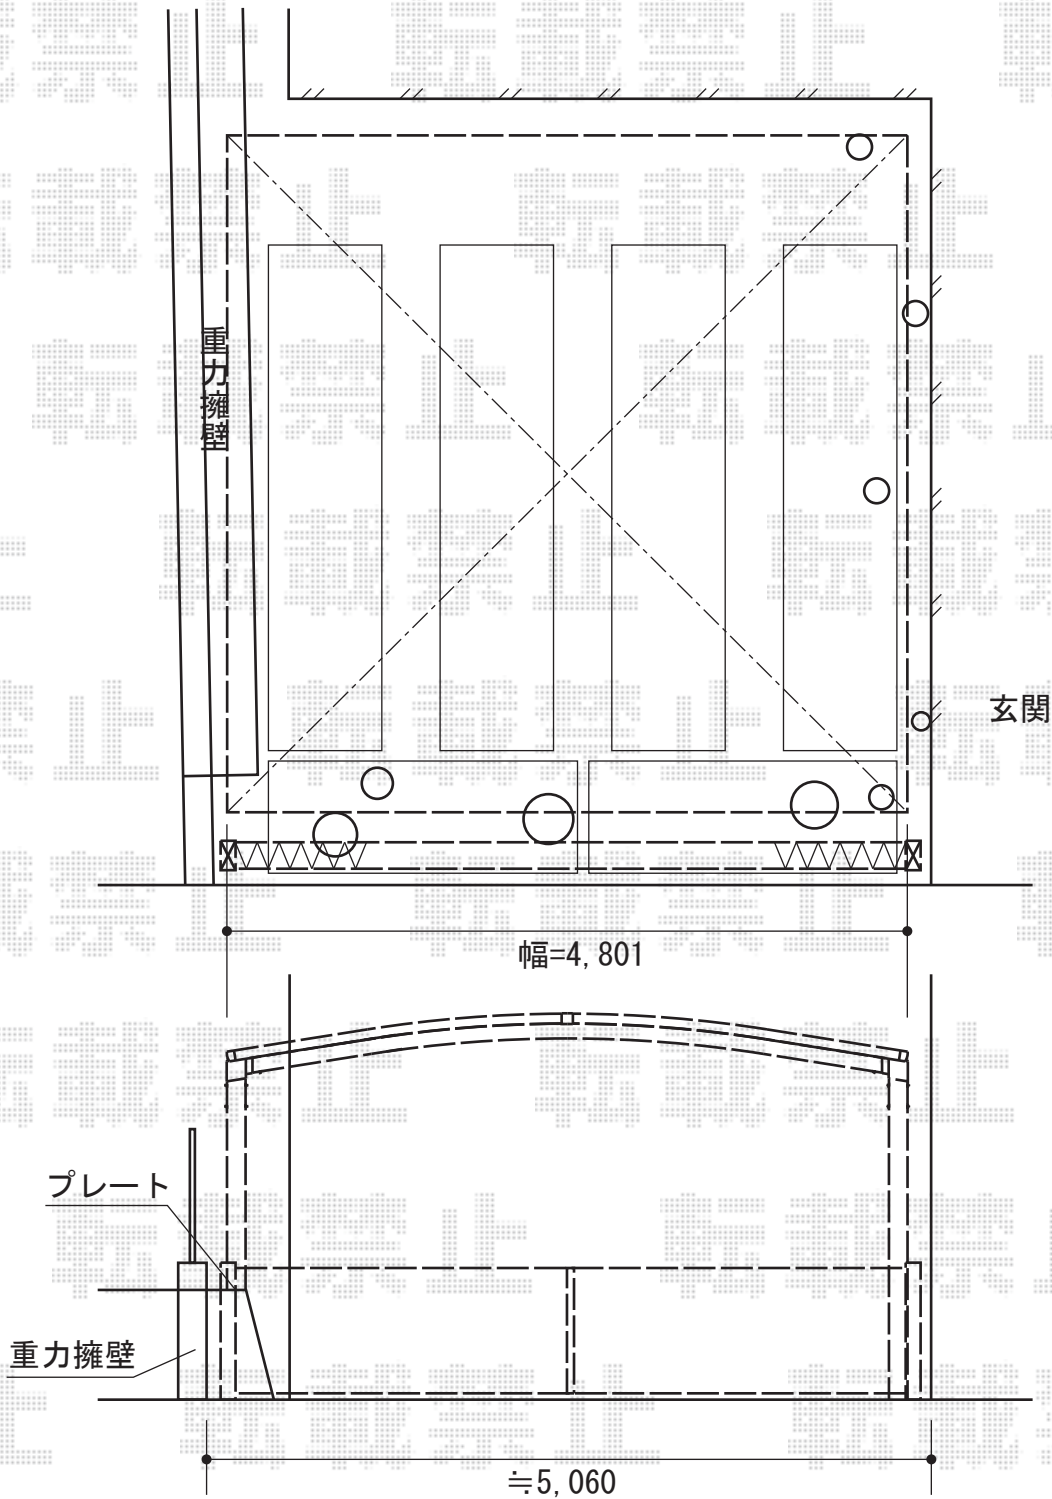

YKK AP レイナツインポート 積雪~20cm対応
幅=4,801mm
奥行=5,052mm
色：カームブラック
屋根材：熱線遮断ポリカーボネート（アースブルーマット調）
柱仕様：ハイルーフ柱仕様（有効高 約2,355mm）

Value Select トリップゲート PB型 ノンレール 両開き 54W
開口幅=5,248mm
全幅=5,348mm
たたみ幅=320.5×2mm
高さ=1,200
色：ブラック
キャスター数：4
落棒数：2

現場状況や作図制限により概略図の内容と多少の違いが生じることがございます。
施工時は、現場優先とさせて頂きたく思いますので、お立会い頂き、
最終のご指示のほど、何卒、宜しくお願い致します。



EX-SHOP
HTTP://WWW.EX-SHOP.NET

担当：越智