


ハイグリッドフェンス剣先2型 フリーポールタイプ

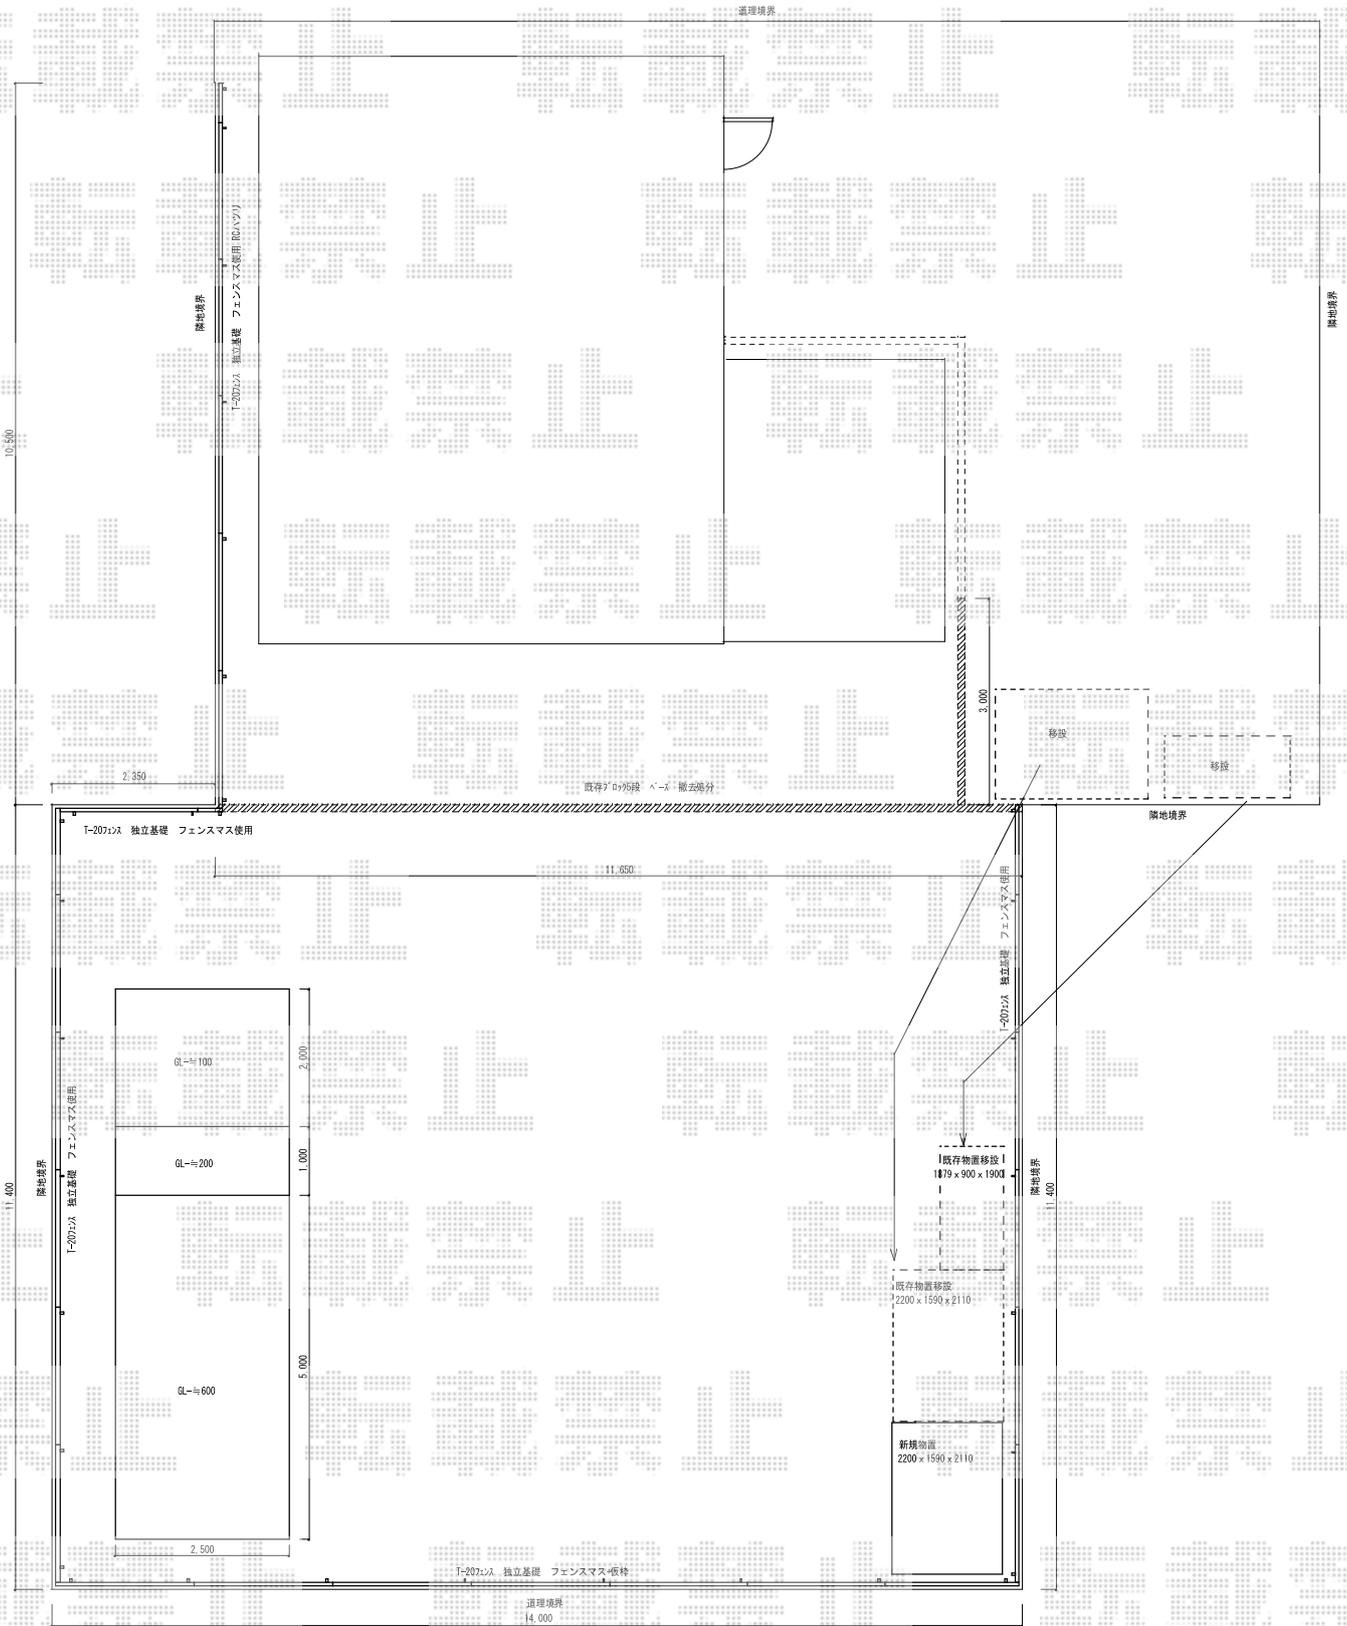

TOEX ハイグリッドフェンス剣先2型 フリーポールタイプ
 本体1枚 (W×H) = (2,000mm×2,025mm) × 26枚
 柱仕様 : T-20 × 32本
 取付部品 : 32セット
 コーナー継手 : 4セット
 小口キャップ : 5セット
 色 : ビーナスツリーグリーン

タクボ物置 ND-2215 T Mr. ストックマンダンディ 一般型
 間口=2,200mm
 奥行=1,590mm
 高さ=2,110mm
 色 : トロピカルオレンジ
 屋根タイプ : 標準型
 耐荷重タイプ : 一般型

現場状況や作図制限により概略図の内容と多少の違いが生じることがございます。
 施工時は、現場優先とさせて頂きたく思いますので、お立会い頂き、
 最終のご指示のほど、何卒、宜しくお願い致します。



EX-SHOP
[HTTP://WWW.EX-SHOP.NET](http://www.ex-shop.net)

担当 : 西村

全ての著作権は、エクスショップに帰属します。当社とのお取引目的外の使用・複製・転載禁止となっております。