


オーニング・テラス屋根

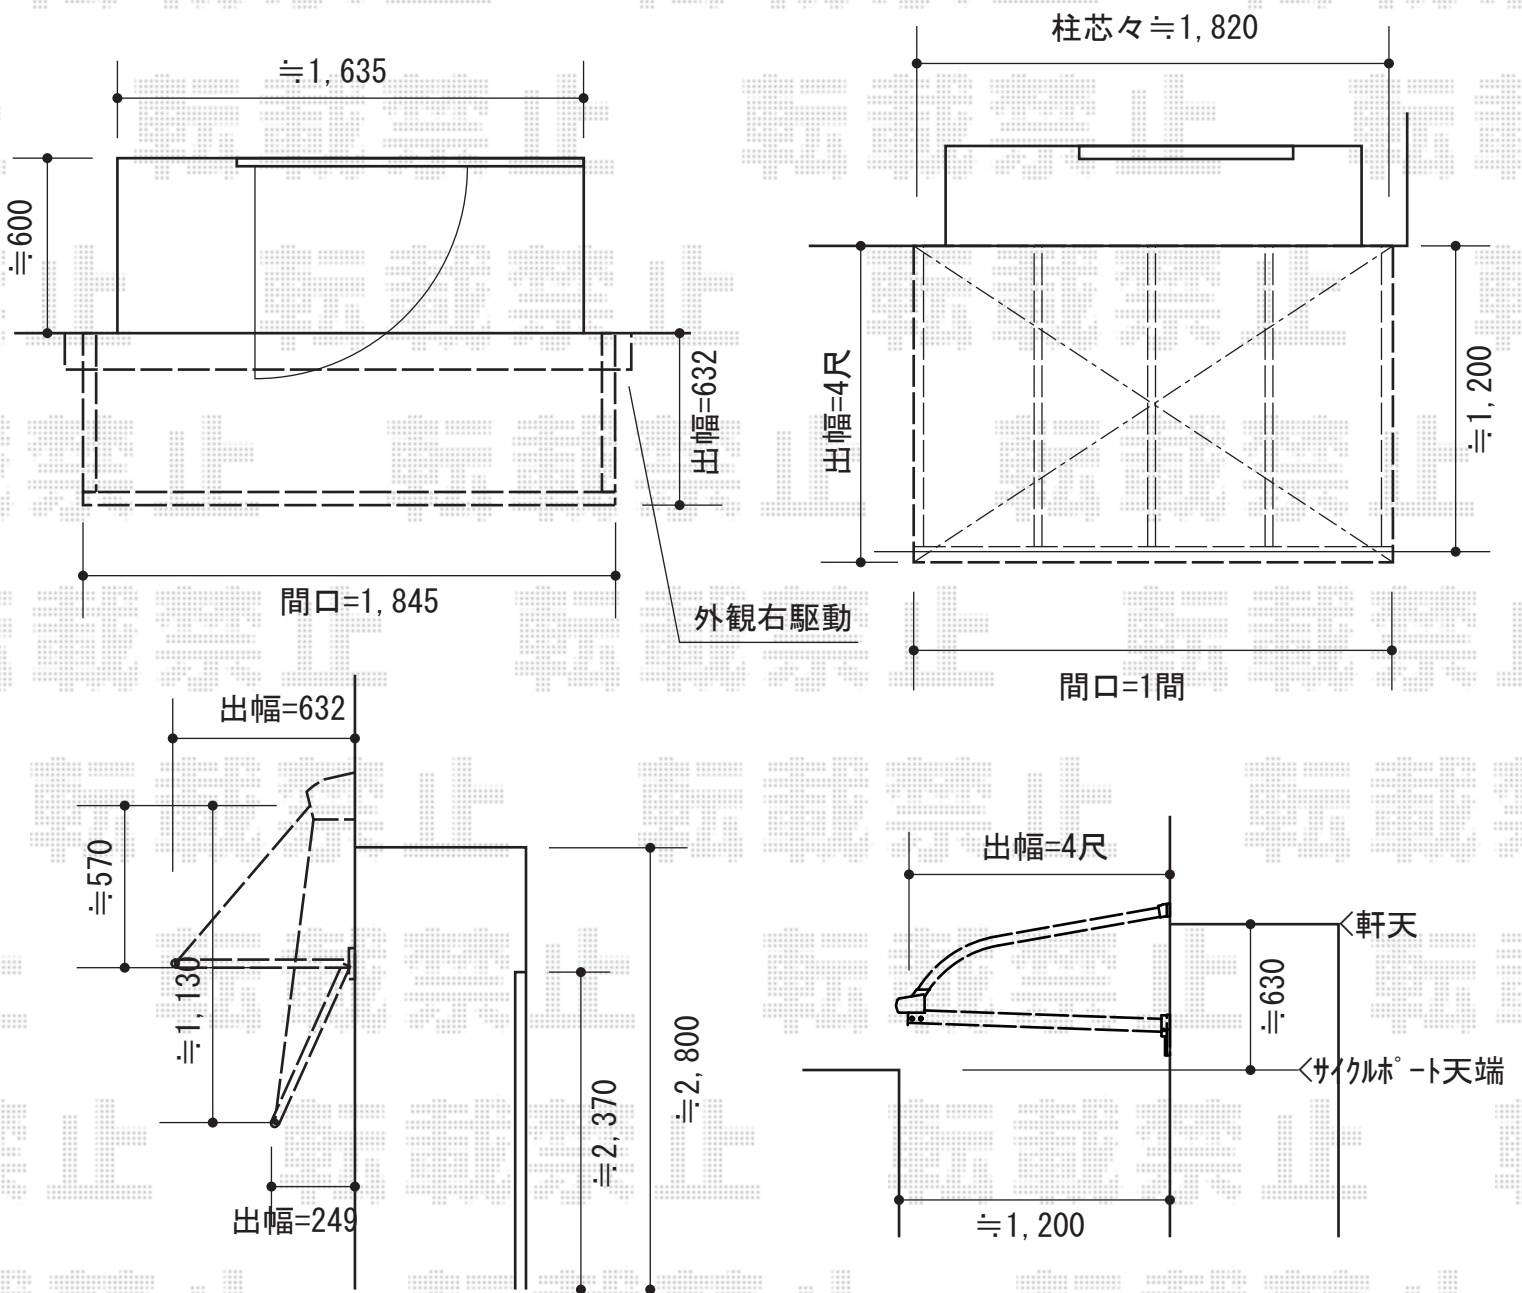

YKK AP サンプルロ タイプ04 手動式
 間口=1,845mm
 出幅=600mm
 本体色：プラチナステン
 キャンバス色：防汚テント (307)
 駆動：手動式/外観右駆動
 YKK AP 手動式用ハンドル
 クランクハンドル：長さ1,800mm

YKK AP ヴェクターテラス R型 屋根タイプ 積雪対応~50cm
 間口=関東間1.0間 (柱芯々1,820mm 屋根幅1,895mm)
 出幅=4尺 (1,170mm)
 色：プラチナステン
 屋根材：ポリカーボネート (トーマイマット/すりガラス調)
 柱仕様：柱位置固定タイプ (柱2本)

現場状況や作図制限により概略図の内容と多少の違いが生じることがございます。
 施工時は、現場優先とさせて頂きたく思いますので、お立会い頂き、
 最終のご指示のほど、何卒、宜しくお願い致します。



EX-SHOP
[HTTP://WWW.EX-SHOP.NET](http://www.ex-shop.net)

担当：小林

全ての著作権は、エクスショップに帰属します。当社とのお取引目的外の使用・複製・転載禁止となっております。