


カーポートシグマIII ワイド 積雪対応～30cm

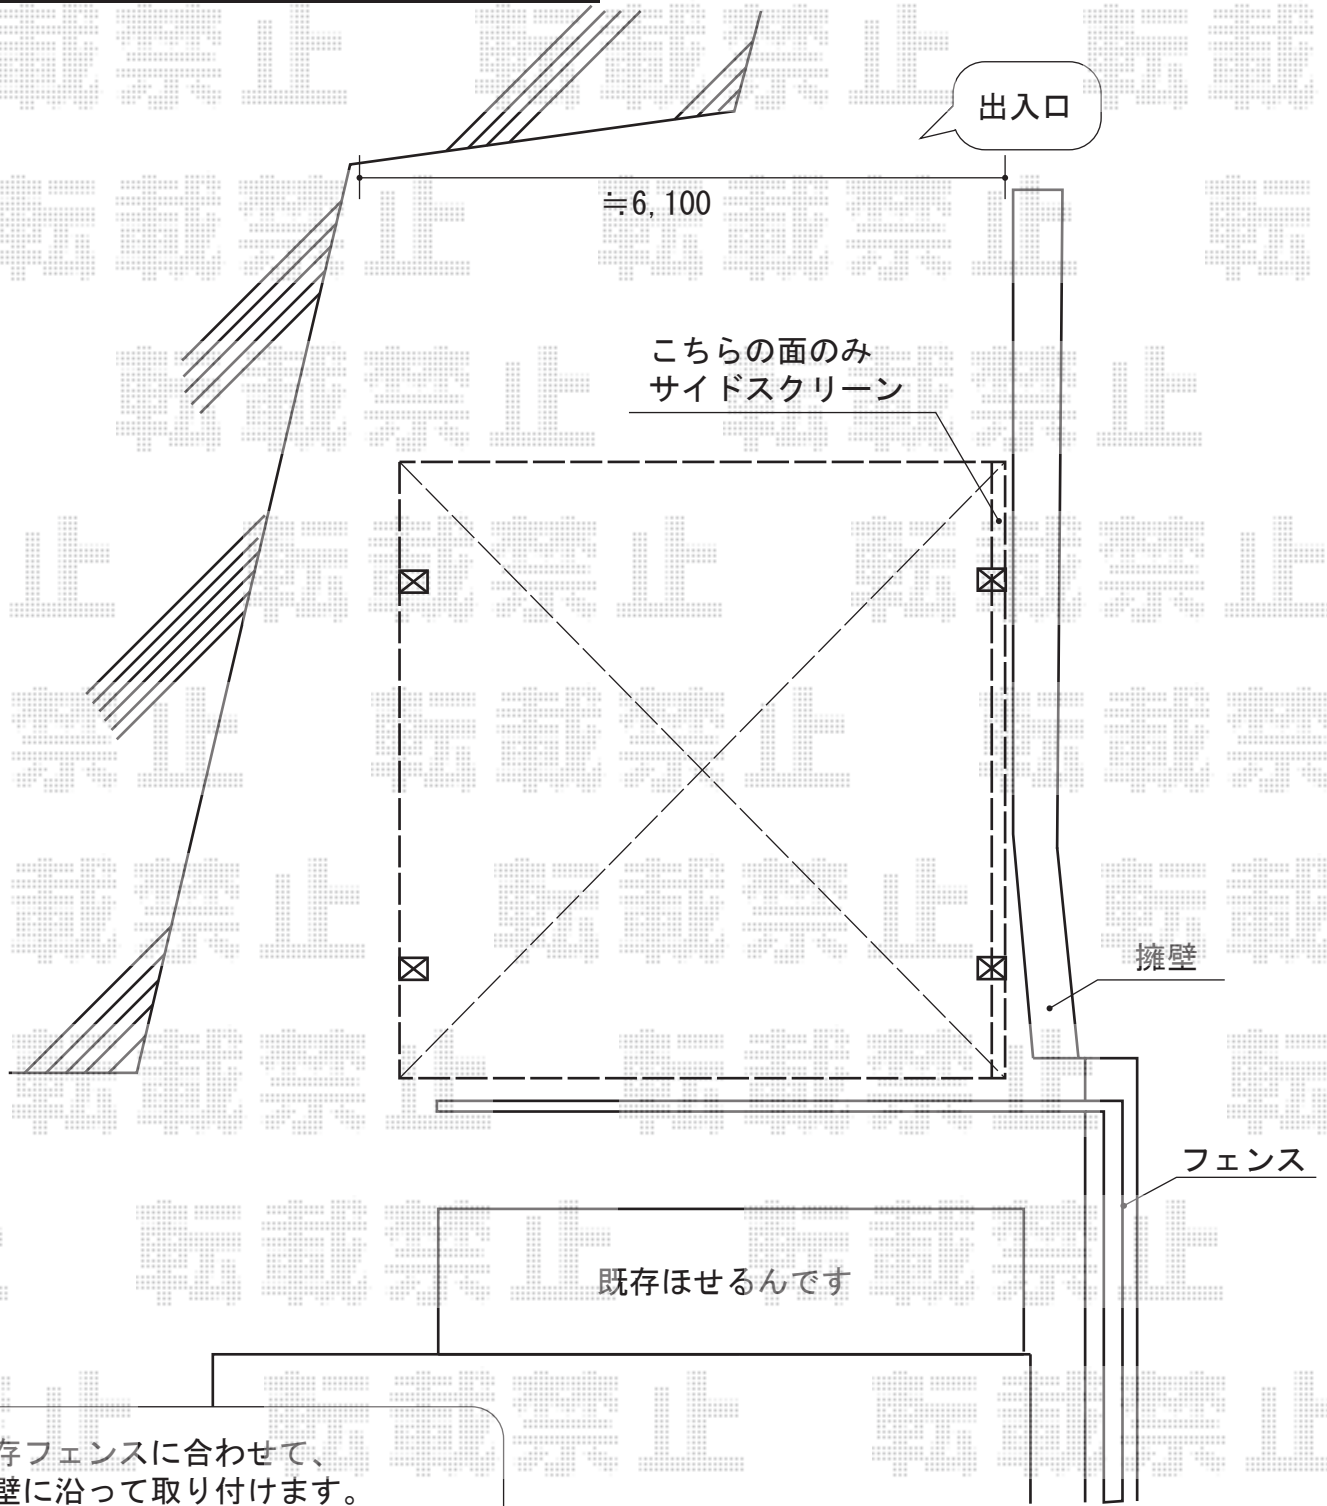

既存フェンスに合わせて、擁壁に沿って取り付けます。斜面を削る等の外構工事がある為、フェンスの移設や、カーポートの設置位置が変更になる可能性があります。当日のご指示をお願い致します。

トステム カーポートシグマIII ワイド 積雪対応～20cm
幅=5,443mm
奥行=5,686mm
色：シャイングレー
屋根材：ガリレポリカ（クリアマット/すりガラス調）
柱仕様：ロング柱23仕様（有効高 約2,300mm）
トステム サイドパネル2段H500+H800
仕様：57用ロング23柱用
パネル材：ガリレポリカ（クリアマット・すりガラス調）

現場状況や作図制限により概略図の内容と多少の違いが生じることがございます。施工時は、現場優先とさせて頂きたく思いますので、お立会い頂き、最終のご指示のほど、何卒、宜しくお願い致します。



EX-SHOP
HTTP://WWW.EX-SHOP.NET
担当：小林(昌)