


テラス屋根・カーポート

YKK AP ヴェクターテラス F型 テラスタイプ 単体 積雪~20cm対応
 間口=間東間2.0間 (柱芯々3,485mm 屋根幅3,670mm)
 出幅=6尺 (1,770mm)
 色: プラチナステン
 屋根材: ポリカーボネート (トーマイマット/すりガラス調)
 柱仕様: ロング柱/柱位置固定タイプ (柱2本)
 施工方法: 上止め仕様

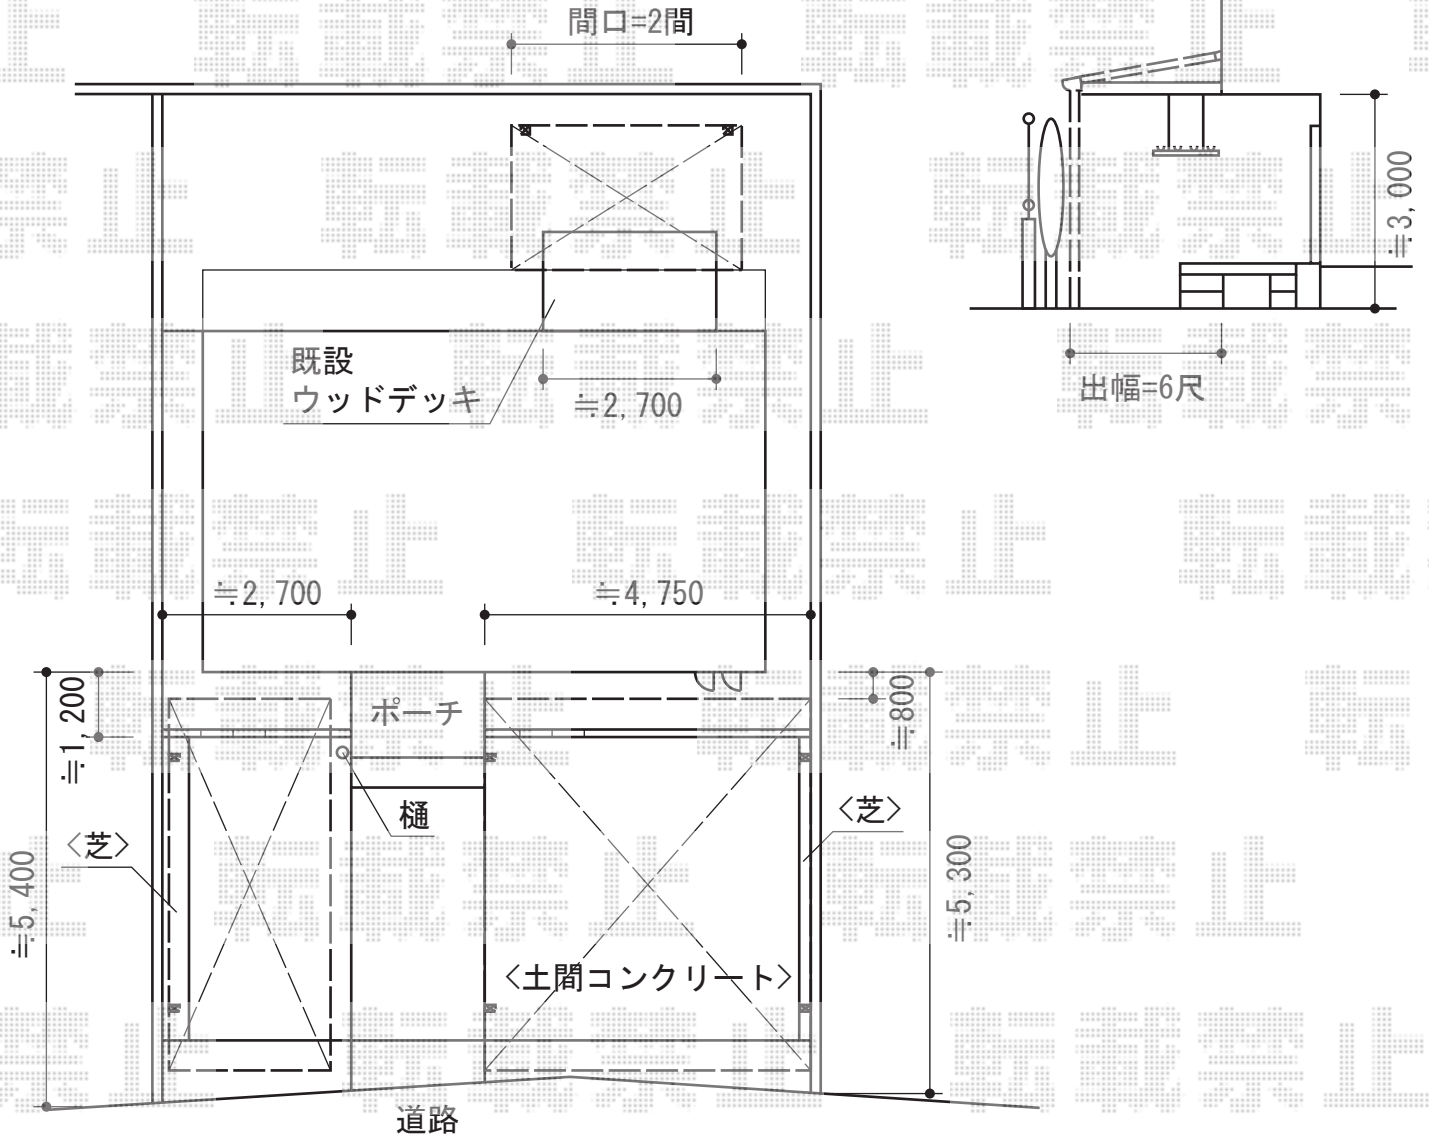

YKK AP レイナポート 積雪~20cm対応
 幅=2,400mm 奥行=5,052mm
 色: プラチナステン
 屋根材: ポリカーボネート (アースブルー)
 柱仕様: 標準柱仕様 (有効高 約2,000mm)

YKK AP レイナツインポート 積雪~20cm対応
 幅=4,801mm 奥行=5,052mm
 色: プラチナステン
 屋根材: ポリカーボネート (アースブルー)
 柱仕様: 標準柱仕様 (有効高 約2,000mm)

現場状況や作図制限により概略図の内容と多少の違いが生じることがございます。
 施工時は、現場優先とさせて頂きたく思いますので、お立会い頂き、
 最終のご指示のほど、何卒、宜しくお願い致します。



EX-SHOP
[HTTP://WWW.EX-SHOP.NET](http://www.ex-shop.net)

担当: 本田

全ての著作権は、エクスショップに帰属します。当社とのお取引目的外の使用・複製・転載禁止となっております。