


テラス屋根・ウッドデッキ

道路

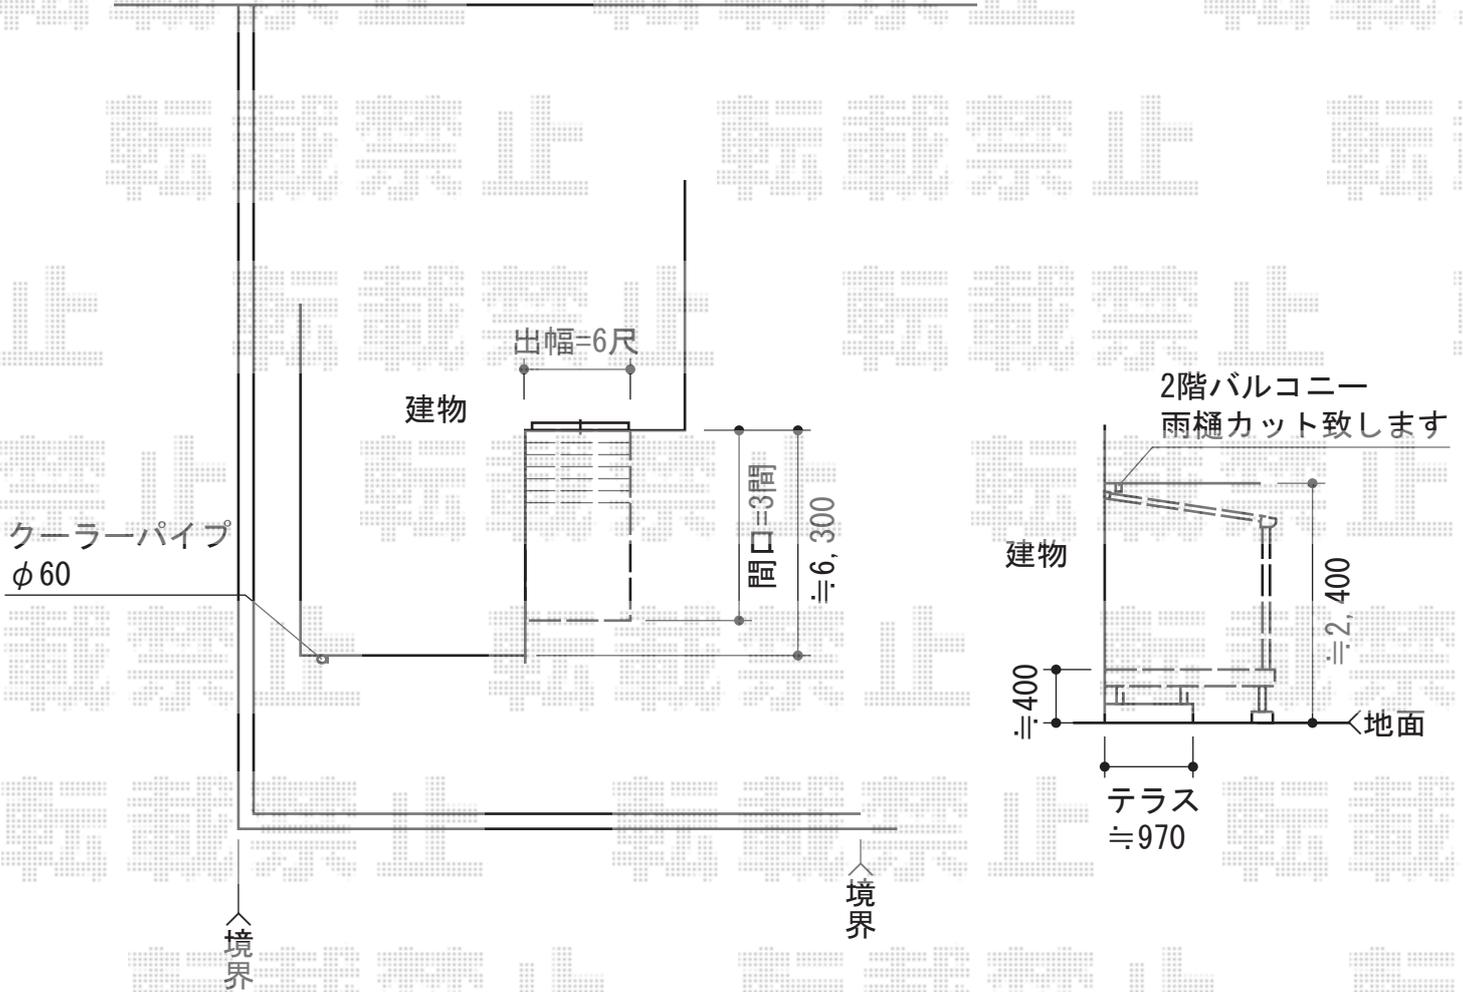

YKK AP ヴェクターテラス F型 テラスタイプ 単体 積雪~20cm対応
間口=関東間3.0間通し (柱芯々5,305mm 屋根幅5,490mm)
出幅=6尺 (1,770mm)
色: ホワイト
屋根材: ポリカーボネート (トーマイマツ/すりガラス調)
柱仕様: 柱位置固定タイプ (柱2本)
施工方法: 上止め仕様

YKK AP リウッドデッキ 200 連棟
間口=3間 (5,457mm)
出幅=6尺 (1,825mm)
色: 床板/ホワイトブラウン 束柱/カームブラック
床板: 縦貼り
束柱: Sタイプ (450mm)

現場状況や作図制限により概略図の内容と多少の違いが生じることがございます。
施工時は、現場優先とさせて頂きたく思いますので、お立会い頂き、
最終のご指示のほど、何卒、宜しくお願い致します。



EX-SHOP
HTTP://WWW.EX-SHOP.NET

担当: 本田

全ての著作権は、エクスショップに帰属します。当社とのお取引目的外の使用・複製・転載禁止となっております。