

マルチスクエア アール屋根タイプ

トステム マルチスクエア アール屋根タイプ

屋根ユニット：(D5, 039mm×W2, 773mm)

屋根材：ガリレポリカ (クリアマット/すりガラス調)


フレームユニット：吊り用両支持フレームタイプ54-置き用片支持フレームタイプ27

柱仕様：ロング柱仕様 (有効高 約2, 600mm)

樋仕様：標準縦樋+横樋

屋根接続部品：レギュラー50用

色：ブラック

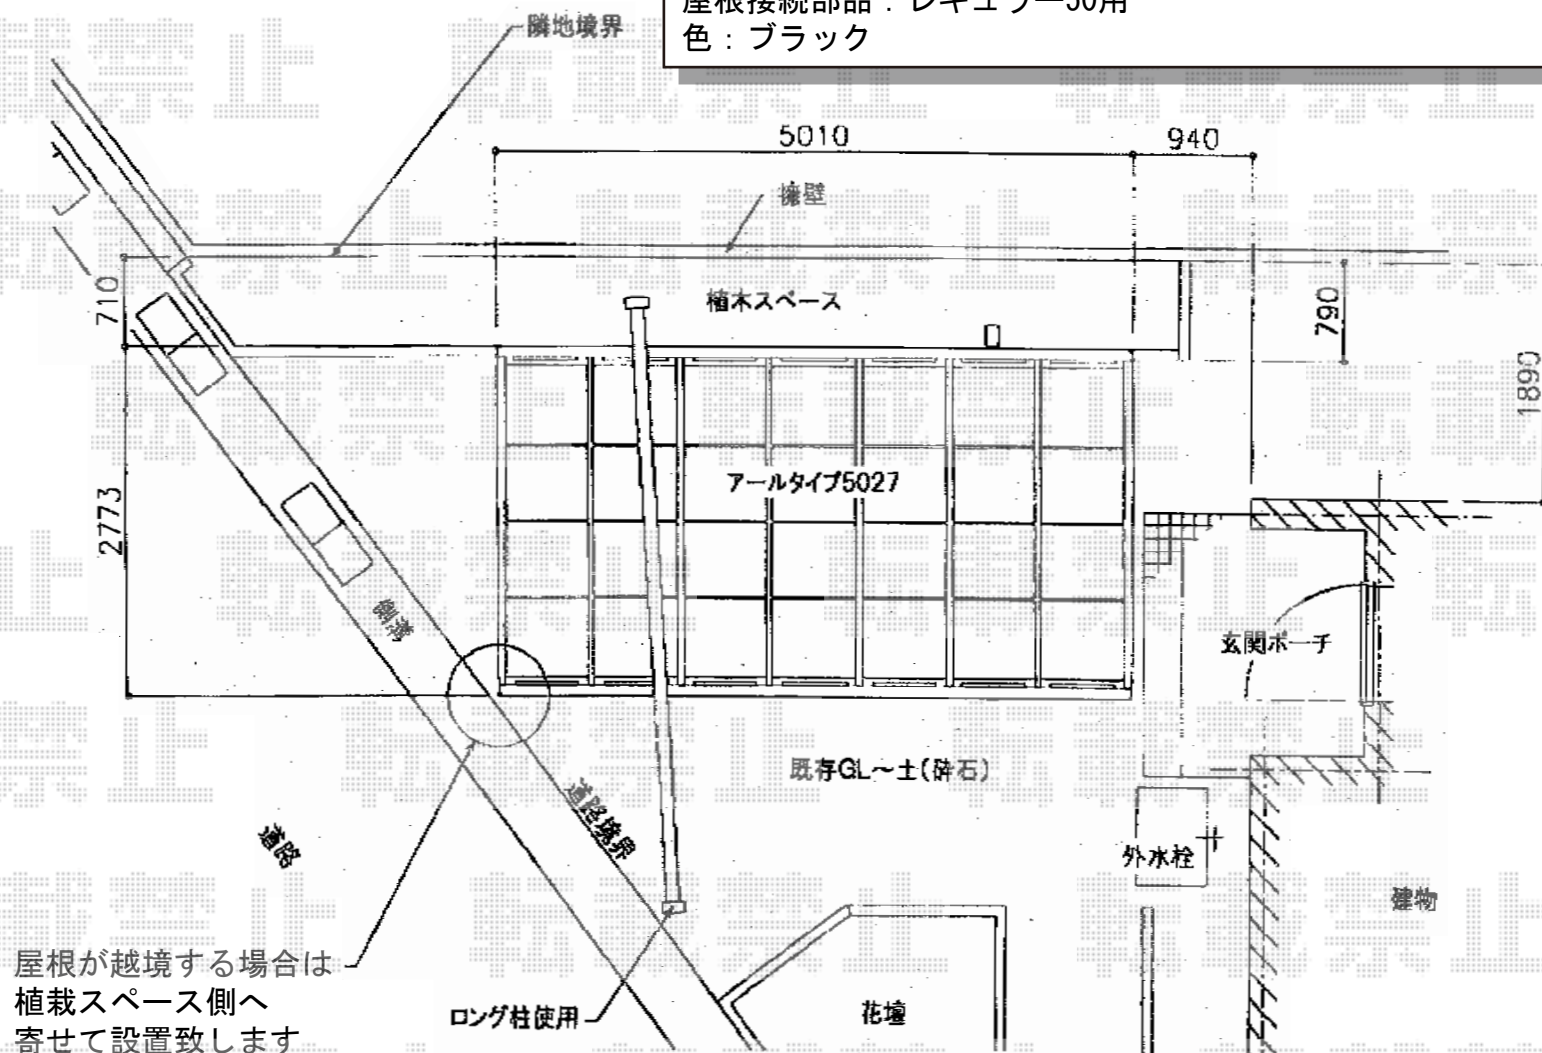

屋根が越境する場合は
植栽スペース側へ
寄せて設置致します

ロング柱使用

現場状況や作図制限により概略図の内容と多少の違いが生じることがございます。
施工時は、現場優先とさせて頂きたく思いますので、お立会い頂き、
最終のご指示のほど、何卒、宜しくお願い致します。

全ての著作権は、エクスショップに帰属します。当社のお取引目的外の使用・複製・転載禁止となっております。



EX-SHOP

[HTTP://WWW.EX-SHOP.NET](http://www.ex-shop.net)

担当: 小林