カーブポートシグマIII ワイド 積雪対応～30cm

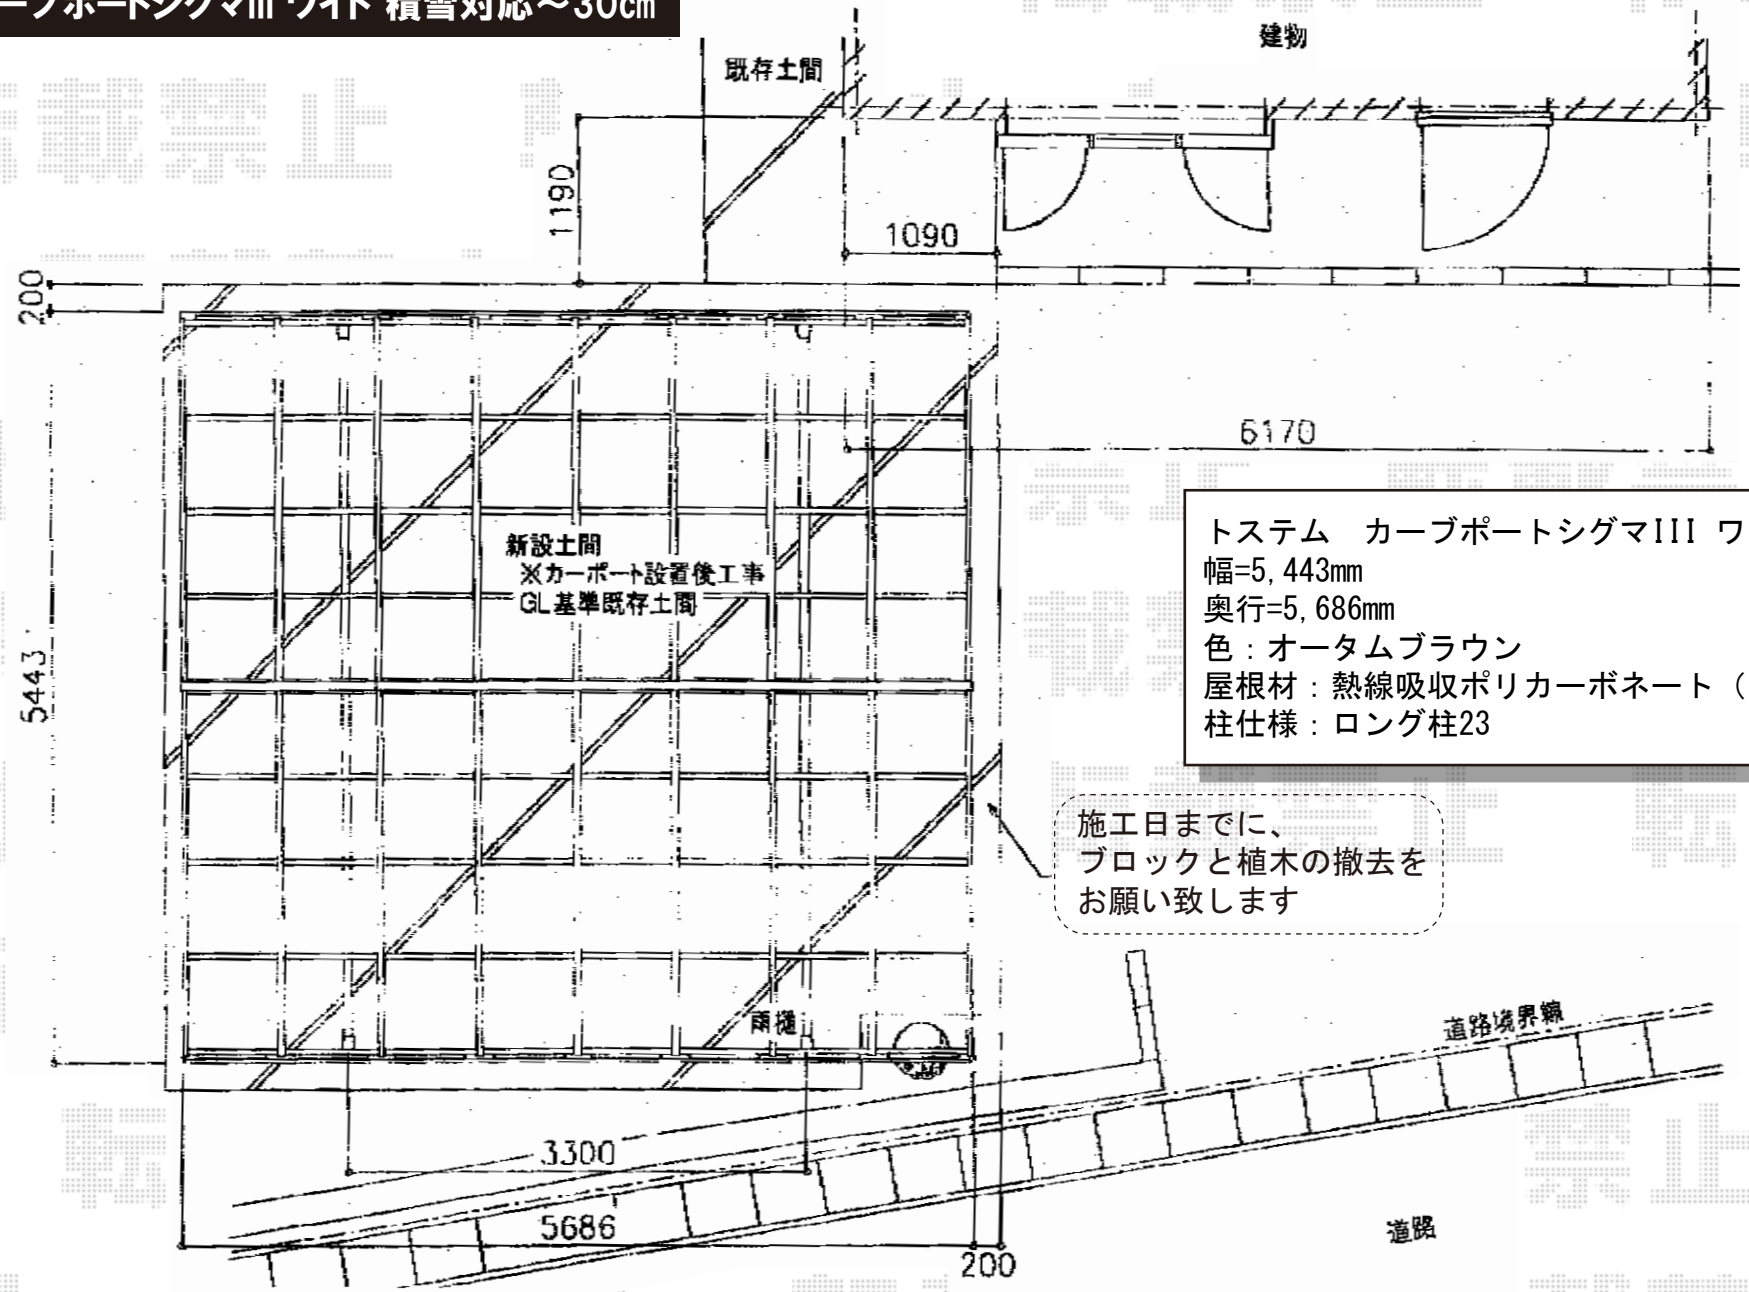

トステム　カーブポートシグマIII ワイド 積雪対応～30cm
幅=5,443mm
奥行=5,686mm
色：オータムブラウン
屋根材：熱線吸収ポリカーボネート（ライトブルーマット調）
柱仕様：ロング柱23

施工日までに、
ブロックと植木の撤去を
お願い致します

現場状況や作図制限により概略図の内容と多少の違いが生じることがございます。
施工時は、現場優先とさせて頂きたく思いますので、お立会い頂き、
最終のご指示のほど、何卒、宜しくお願い致します。

EX-SHOP
HTTP://WWW.EX-SHOP.NET
担当：小林

全ての著作権は、エクスショップに帰属します。当社とのお取引目的外の使用・複製・転載禁止となっております。