


カーポート・フェンス

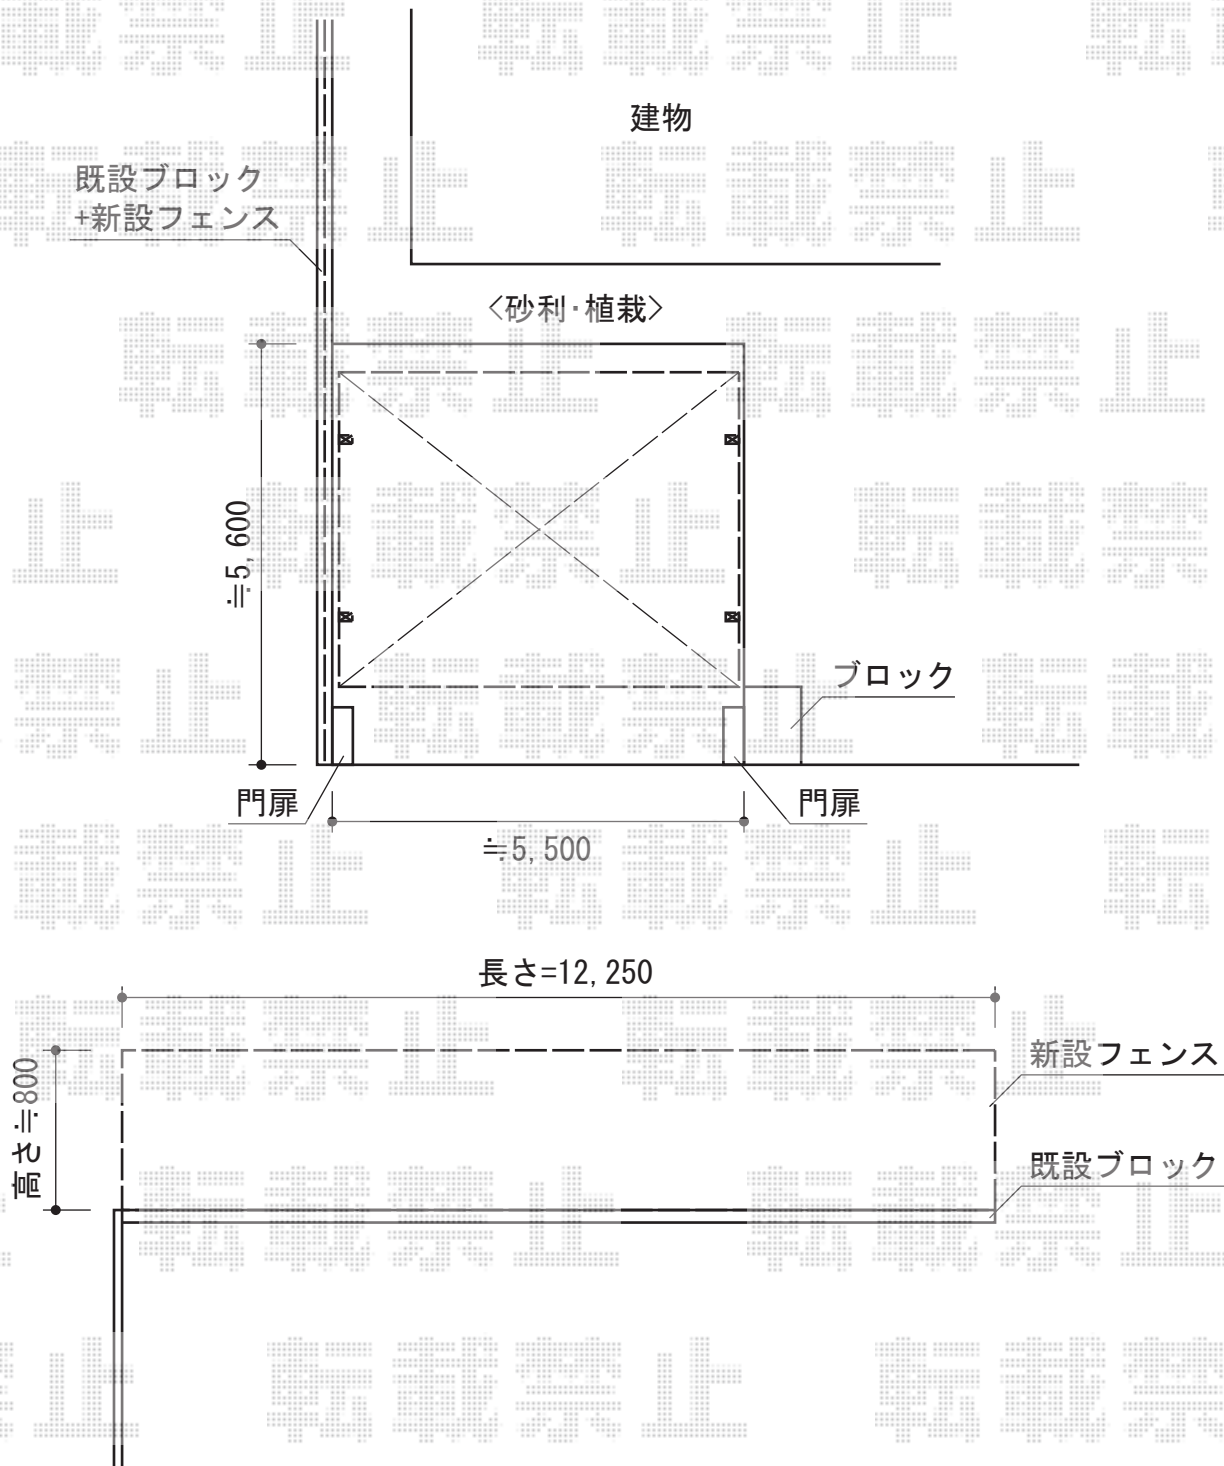

YKK AP レイナツインポート 積雪~20cm対応
幅=5,392mm 奥行=5,400mm
色：ブラウン
屋根材：ポリカーボネート（トーマイマツ/すりガラス調）
柱仕様：標準柱仕様（有効高 約2,000mm）

TOEX ハイサモア フリーポールタイプ
本体1枚（W×H）=（1,972mm×800mm）×7枚
柱仕様：T-8×8本 端部キャップ：×1セット
色：オータムブラウン

現場状況や作図制限により概略図の内容と多少の違いが生じることがございます。
施工時は、現場優先とさせていただきますので、お立会い頂き、
最終のご指示のほど、何卒、宜しくお願い致します。



EX-SHOP
HTTP://WWW.EX-SHOP.NET

担当：本田