



4Gワイド 積雪～20cm対応

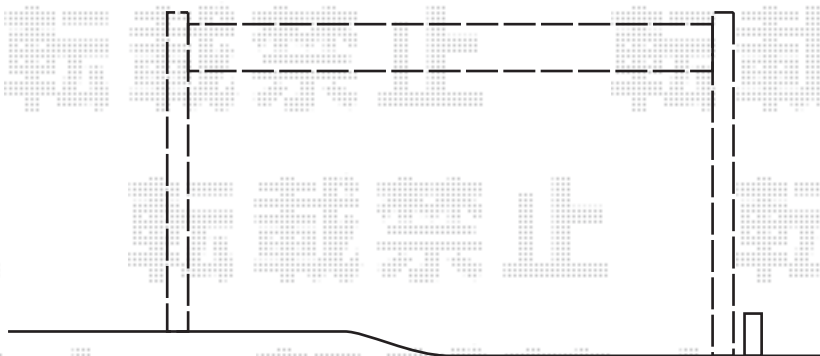

三協立山アルミ 4Gワイド 積雪～20cm対応  
 幅=4,799mm  
 奥行=5,003mm  
 色：サンシルバー  
 屋根材：ポリカーボネート（かすみ/すりガラス調）  
 柱仕様：H23（有効高 約2,350mm）

現場状況や作図制限により概略図の内容と多少の違いが生じることがございます。  
 施工時は、現場優先とさせて頂きたく思いますので、お立会い頂き、  
 最終のご指示のほど、何卒、宜しくお願い致します。

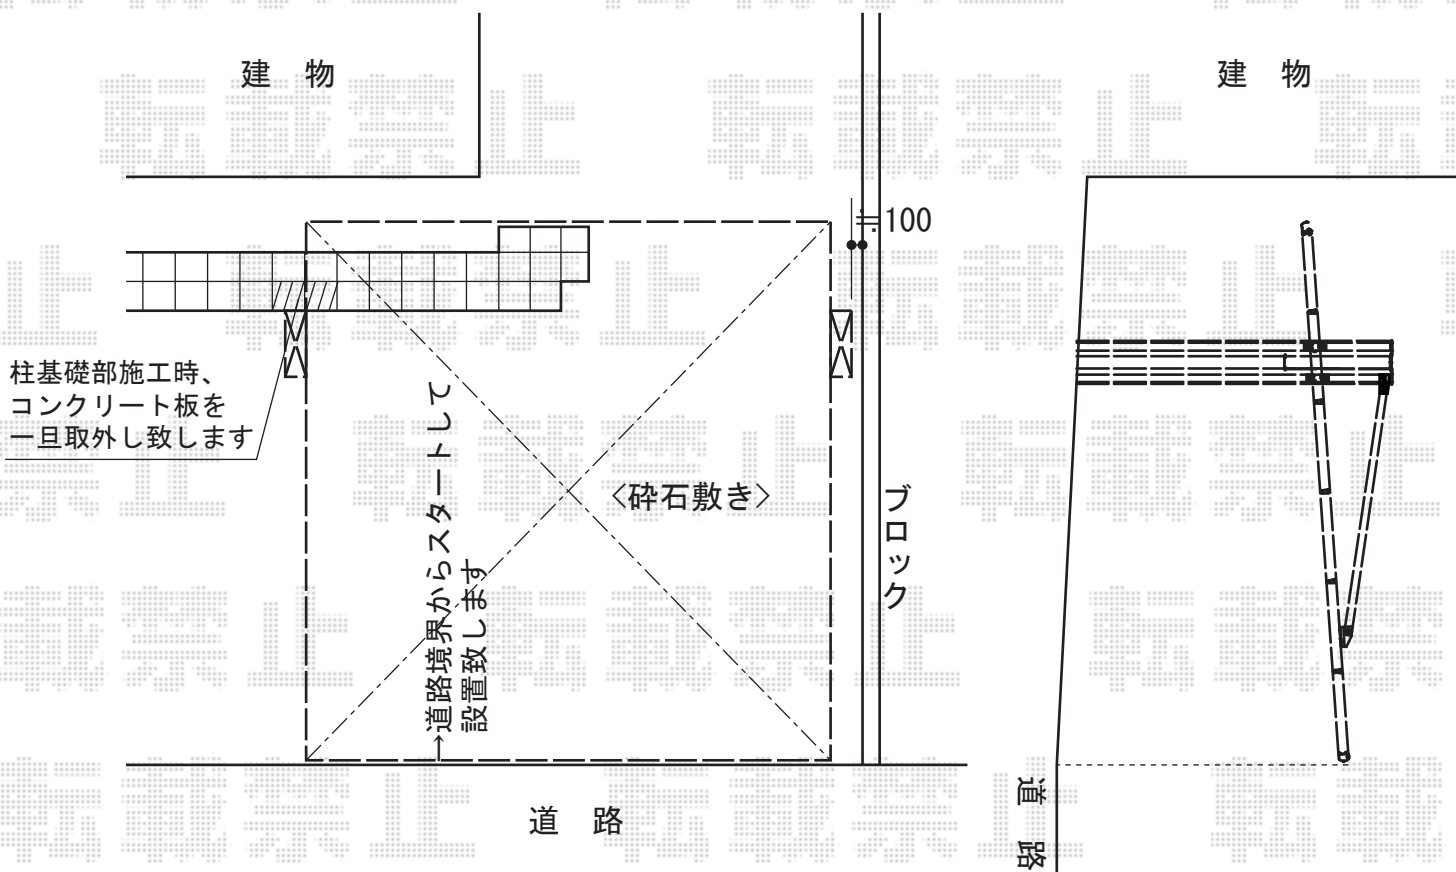

EX-SHOP  
[HTTP://WWW.EX-SHOP.NET](http://www.ex-shop.net)

担当：吉岡