


フェンス

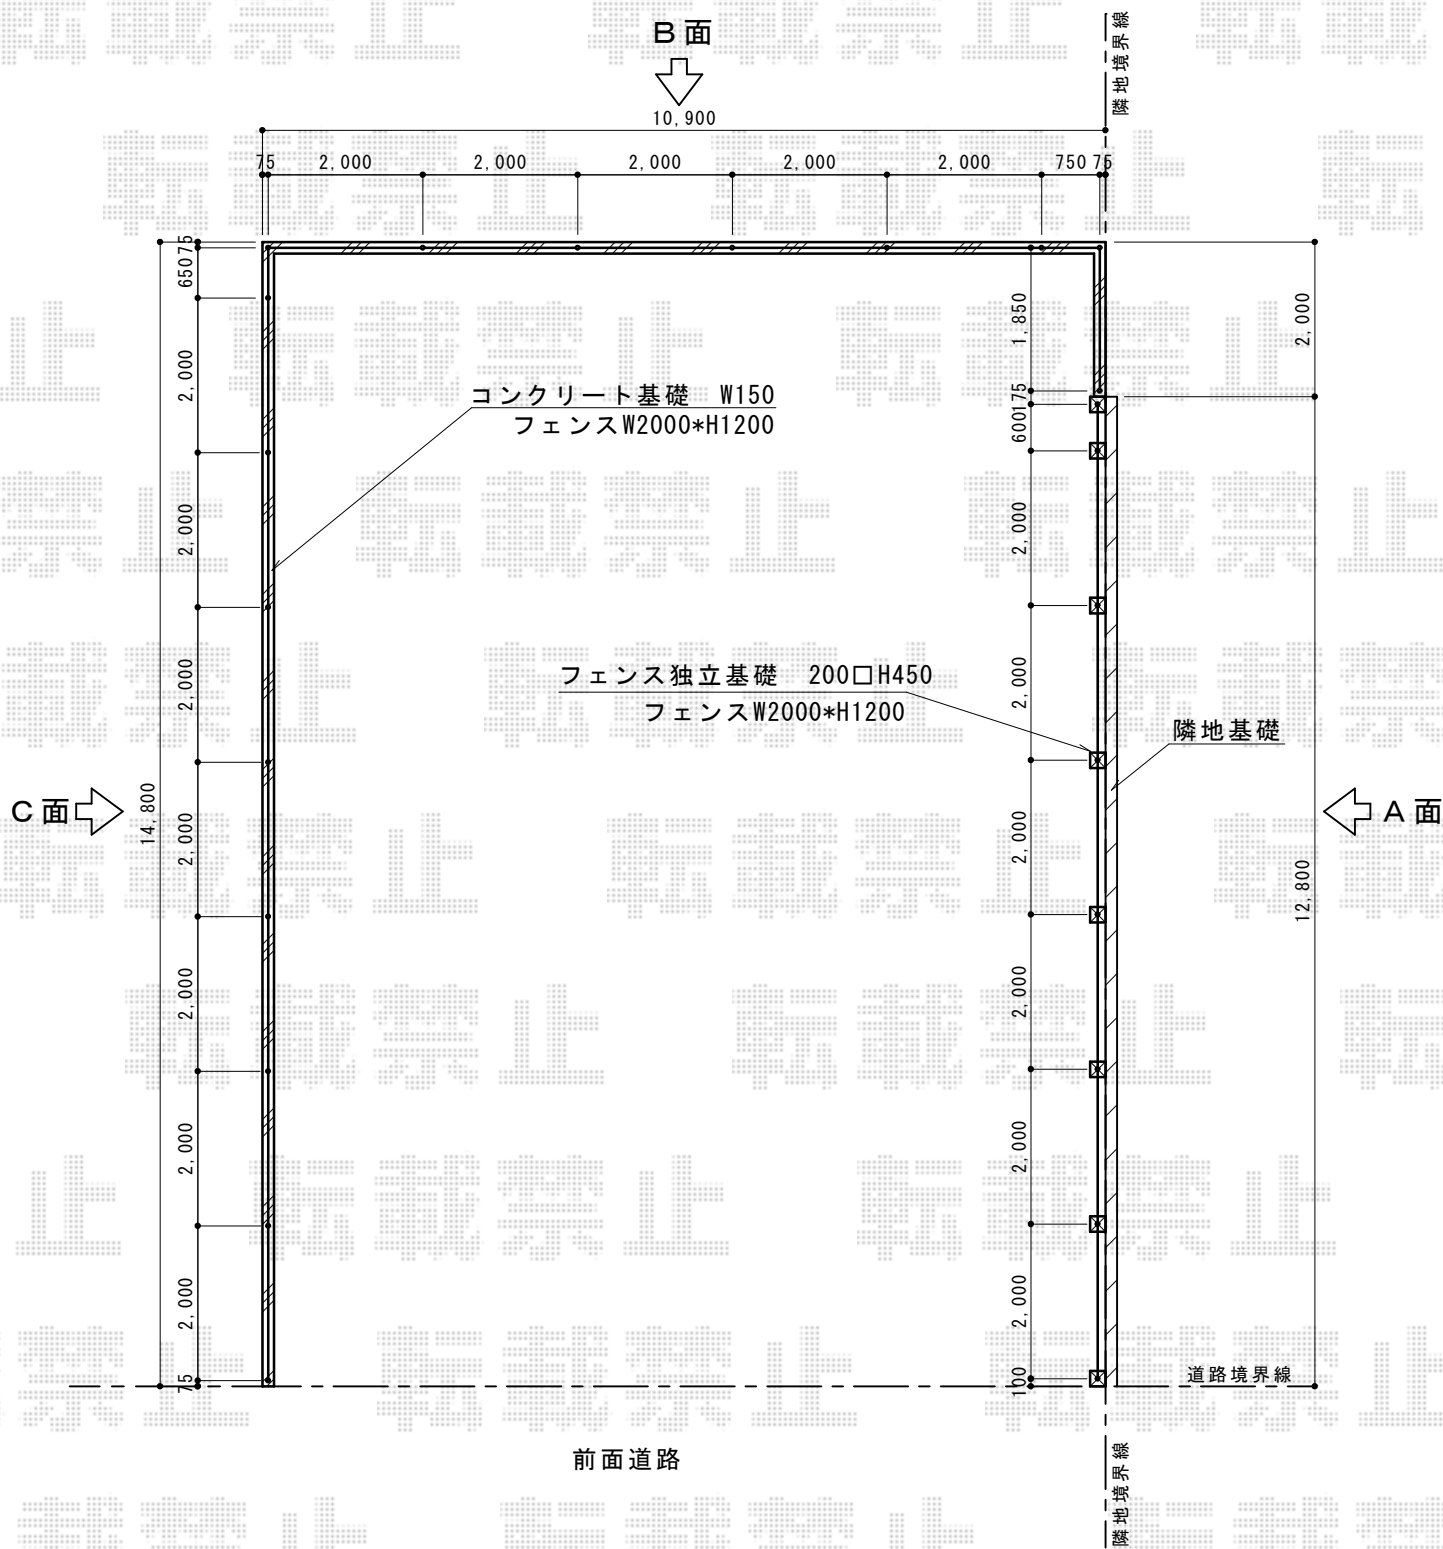

YKK AP 【A・B面】イーネットフェンス1F型 自由柱タイプ
 本体1枚 (W×H) = (1,990×1,200mm) ×14枚
 アルミ自由柱: T120×16本
 コーナー継手: ×2セット
 端部キャップ: ×3
 色: ダークブラウン/柱色: カームブラック

YKK AP 【C面】イーネットフェンス1F型 自由柱タイプ
 本体1枚 (W×H) = (1,990×1,200mm) (¥8,900.-) ×7枚
 アルミ自由柱: T120 (¥5,500.-) ×8本
 端部キャップ: (¥400.-) ×1
 色: ダークブラウン/柱色: カームブラック

現場状況や作図制限により概略図の内容と多少の違いが生じることがございます。
 施工時は、現場優先とさせて頂きたく思いますので、お立会い頂き、
 最終のご指示のほど、何卒、宜しくお願い致します。



EX-SHOP
[HTTP://WWW.EX-SHOP.NET](http://www.ex-shop.net)

担当: 吉岡

全ての著作権は、エクスショップに帰属します。当社とのお取引目的外の使用・複製・転載禁止となっております。