


レイナポート 縦連棟 積雪～20cm対応

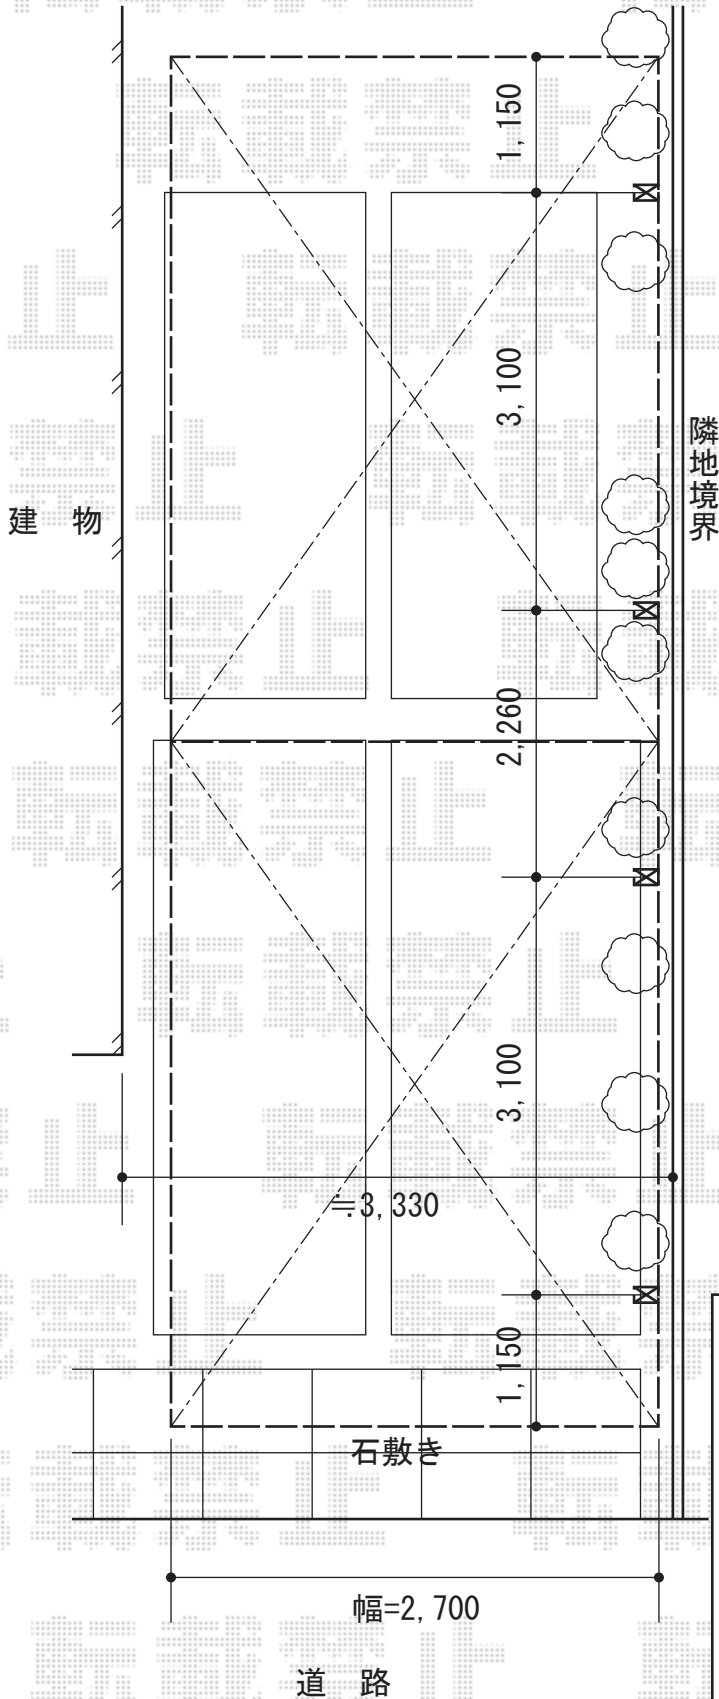

YKK AP レイナポート 縦連棟 積雪～20cm対応  
 幅=2,700mm  
 奥行=10,760mm  
 色: ブラウン  
 屋根材: 熱線遮断ポリカーボネート  
 (アースブルーマット調)  
 柱仕様: ハイルーフ柱仕様 (有効高 約2,355mm)

---

YKK AP レイナポート 着脱式サポート 2本入  
 柱仕様: 標準・ハイルーフ柱兼用  
 色: ブラウン  
 数量: 2セット

現場状況や作図制限により概略図の内容と多少の違いが生じることがございます。  
 施工時は、現場優先とさせて頂きたく思いますので、お立会い頂き、  
 最終のご指示のほど、何卒、宜しくお願い致します。



EX-SHOP  
[HTTP://WWW.EX-SHOP.NET](http://www.ex-shop.net)

担当: 本田