


ウッドデッキ・フェンス

デッキフェンスは、高尺のため、
ウッドデッキより少々内側に
設置する条件がございます

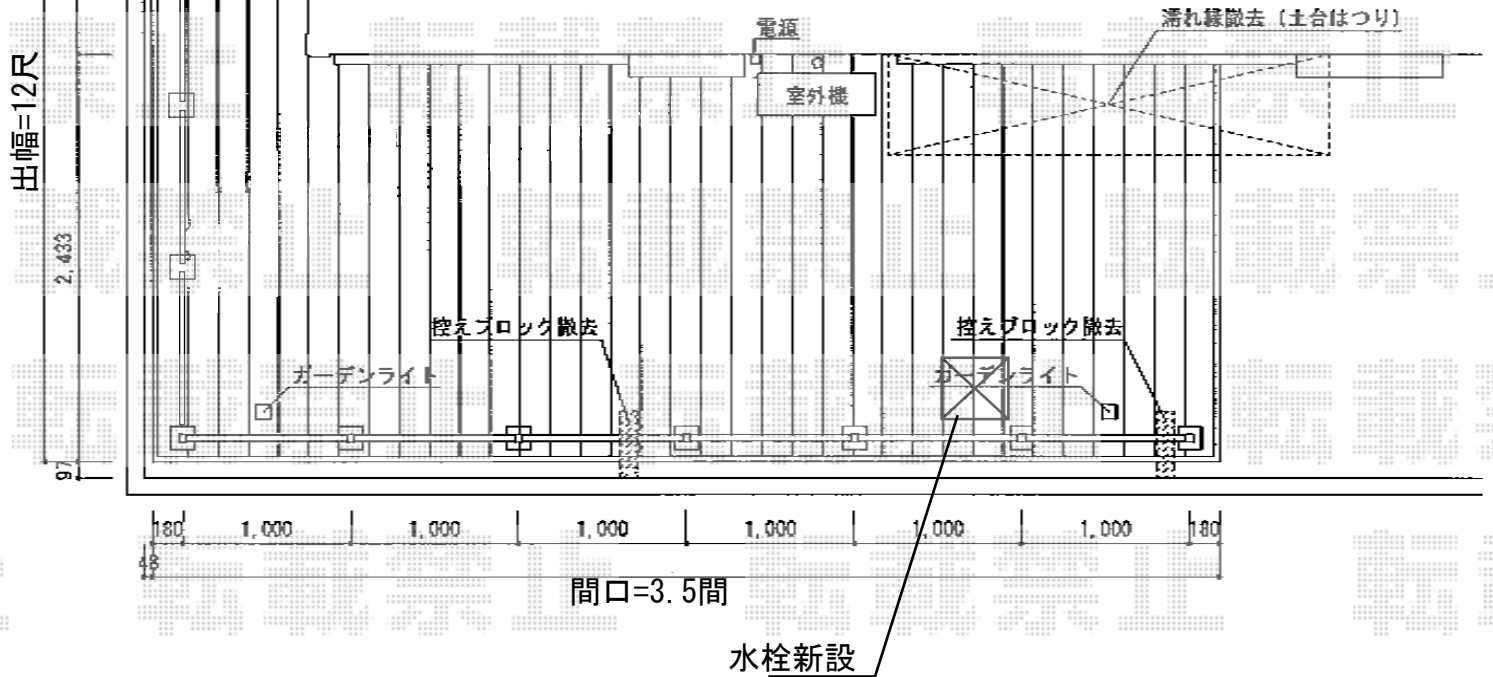

トステム リコステージII 連棟
間口=3.5間 (6,320mm) 出幅=12尺 (3,613mm)
色：ソフトブラウン 床板：標準縦貼り
幕板：幕板B (薄) 束柱：束柱B (400~550mm)

TOEX サニーブリーズフェンス S型
本体1枚 (W×H) = (977mm×771) × 9枚・ (977mm×971) × 9枚 主柱：T-18×7本
端柱：T-18×2本 コーナー柱：T-18×1本
主柱部品セット：7セット 端柱部品セット：1セット
コーナー柱部品セット：1セット 柱控え部材：9セット
ベースプレート/床板固定用：9セット
ベースプレートカバー：(主柱・端柱用) × 9セット
コーナー用ベースプレート：1セット
コーナーカバー：1セット
色：ブレイド クリアグリーン/柱 シャイングレー

TOEX ガーデンライト 仮設ライト LGQ-3型
LEDコアライト：(¥49,500) × 2 LGQ-3型カバー：(¥10,500) × 2
色：シャイングレー

現場状況や作図制限により概略図の内容と多少の違いが生じることがございます。
施工時は、現場優先とさせて頂きたく思いますので、お立会い頂き、
最終のご指示のほど、何卒、宜しくお願い致します。



EX-SHOP
HTTP://WWW.EX-SHOP.NET

担当：岡本