

カーポート・ウッドデッキ・テラス屋根

稲葉物置 NXN-30SFS ネクスタ 一般型
 間口=2,210mm
 奥行=1,370mm
 高さ=2,020mm
 色：ファインシルバー
 屋根タイプ：標準型
 耐荷重タイプ：一般型


YKK AP ヴェクターテラス F型 テラスタイプ 単体 積雪~20cm対応
 間口=関東間2.5間 (柱芯々4,395mm 屋根幅4,580mm)
 出幅=7尺 (2,070mm)
 色：プラチナステン
 屋根材：ポリカーボネート (トーマイマット/すりガラス調)
 柱仕様：ロング柱/柱位置固定タイプ (柱2本)
 施工方法：上止め仕様
 メーカー希望小売価格： ¥215,900.-

YKK AP ヴェクターテラス 吊り下げ物干し
 仕様：ロング 2本入り
 色：プラチナステン

YKK AP リウッドデッキ 200 単体
 間口=2.0間 (3,651mm)
 出幅=6尺 (1,820mm)
 色：床板/レッドブラウン・束柱/カームブラック
 床板：縦貼り
 束柱：Tタイプ (400~500mm)
 メーカー希望小売価格： ¥243,200.-

YKK AP 独立式リウッドステップ2型
 寸法：945*450*451
 色：床板/レッドブラウン・束柱/カームブラック

YKK AP エフルージュ 積雪~20cm対応
 幅=2,725mm
 奥行=5,768mm
 色：プラチナステン
 屋根材：熱線遮断ポリカーボネート (アースブルーマット調)
 柱仕様：ハイルーフ柱仕様 (有効高 約2,355mm)

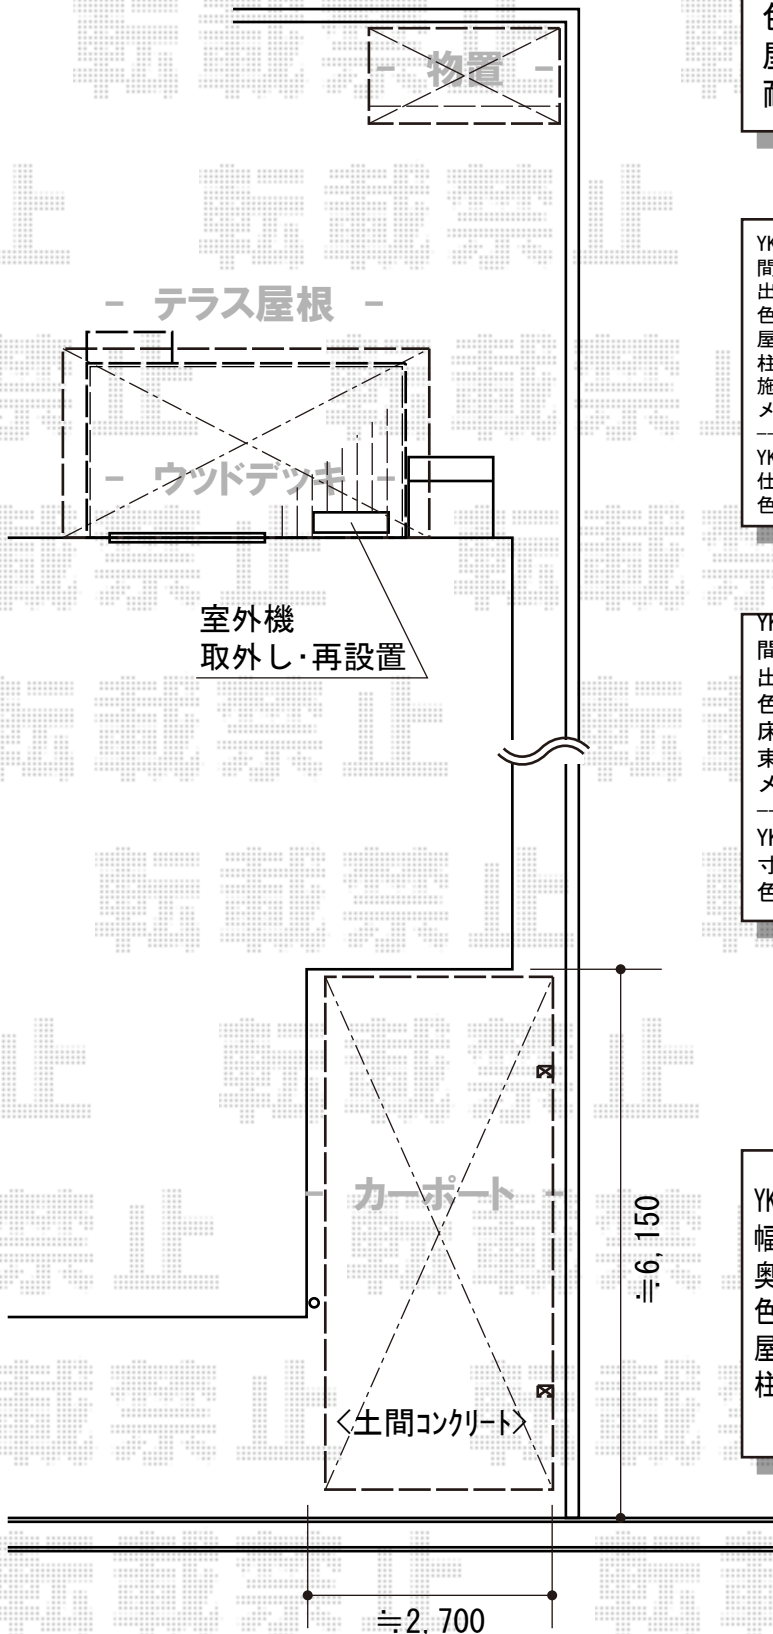

現場状況や作図制限により概略図の内容と多少の違いが生じることがございます。
 施工時は、現場優先とさせて頂きたく思いますので、お立会い頂き、
 最終のご指示のほど、何卒、宜しくお願い致します。



EX-SHOP
 HTTP://WWW.EX-SHOP.NET

担当：吉岡

全ての著作権は、エクスショップに帰属します。当社とのお取引目的外の使用・複製・転載禁止となっております。