


# シャレオR P型フェンス アルミ多段柱施工

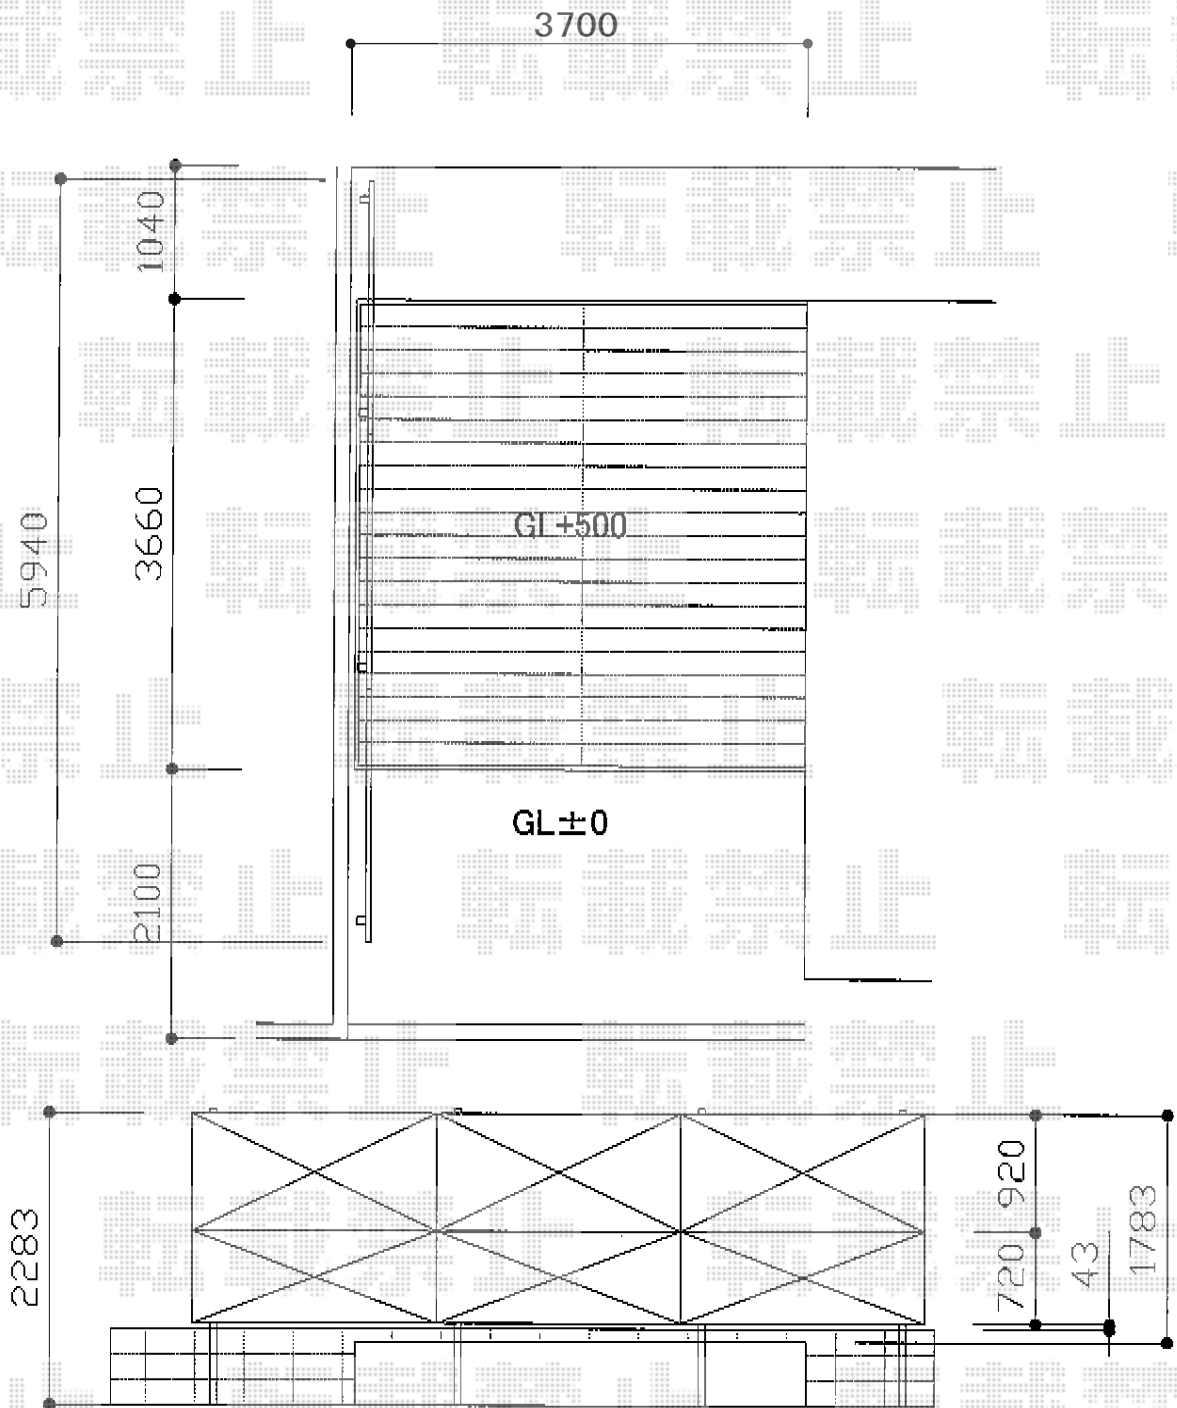

TOEX シャレオR P型フェンス アルミ多段柱施工  
 本体1枚 (W×H) = (1,979×1,000mm) (¥46,200) ×3枚  
 本体1枚 (W×H) = (1,979×800mm) (¥35,200) ×3枚  
 アルミ多段柱 : T-20 (¥14,300) ×4本  
 上下ブラケットセットA : (¥1,100) ×4セット  
 中間ブラケットセットA : (¥660) ×4セット  
 継手セットC : (¥500) ×4セット  
 端部キャップC : (¥550) ×2セット  
 色 : シヤイングレー

現場状況や作図制限により概略図の内容と多少の違いが生じることがございます。  
 施工時は、現場優先とさせて頂きたく思いますので、お立会い頂き、  
 最終のご指示のほど、何卒、宜しくお願い致します。



EX-SHOP  
[HTTP://WWW.EX-SHOP.NET](http://www.ex-shop.net)

担当：岡本