


# ほせるんですII F型 床納まり

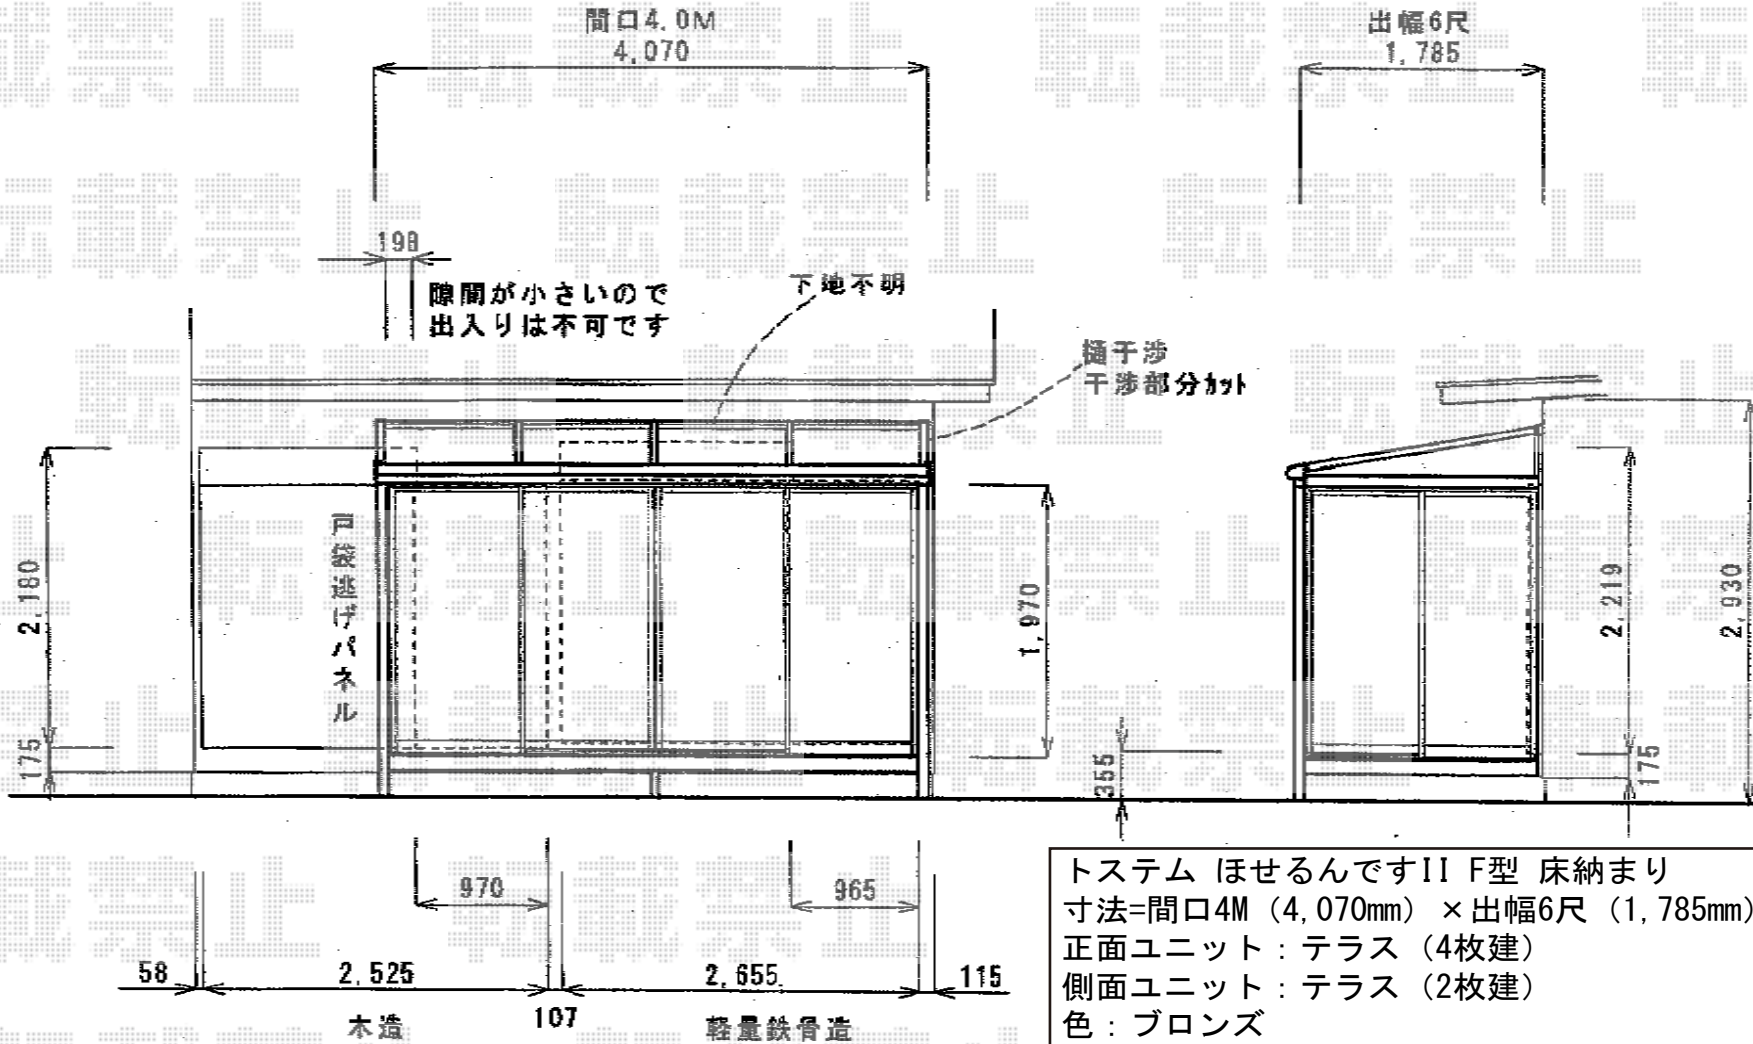

トステム ほせるんですII F型 床納まり  
 寸法=間口4M (4,070mm) × 出幅6尺 (1,785mm)  
 正面ユニット：テラス (4枚建)  
 側面ユニット：テラス (2枚建)  
 色：ブロンズ  
 屋根材：ポリカーボネート (クリアマット/すりガラス調)  
 床材：塩ビデッキボード (石目)  
 オプション：吊り下げ物干し標準2本入  
 オプション：カーテンレールセット網戸内部日除け

現場状況や作図制限により概略図の内容と多少の違いが生じることがございます。  
 施工時は、現場優先とさせて頂きたく思いますので、お立会い頂き、  
 最終のご指示のほど、何卒、宜しくお願い致します。



EX-SHOP  
 HTTP://WWW.EX-SHOP.NET

担当：小林