


テールポートシグマIII 積雪～30cm対応

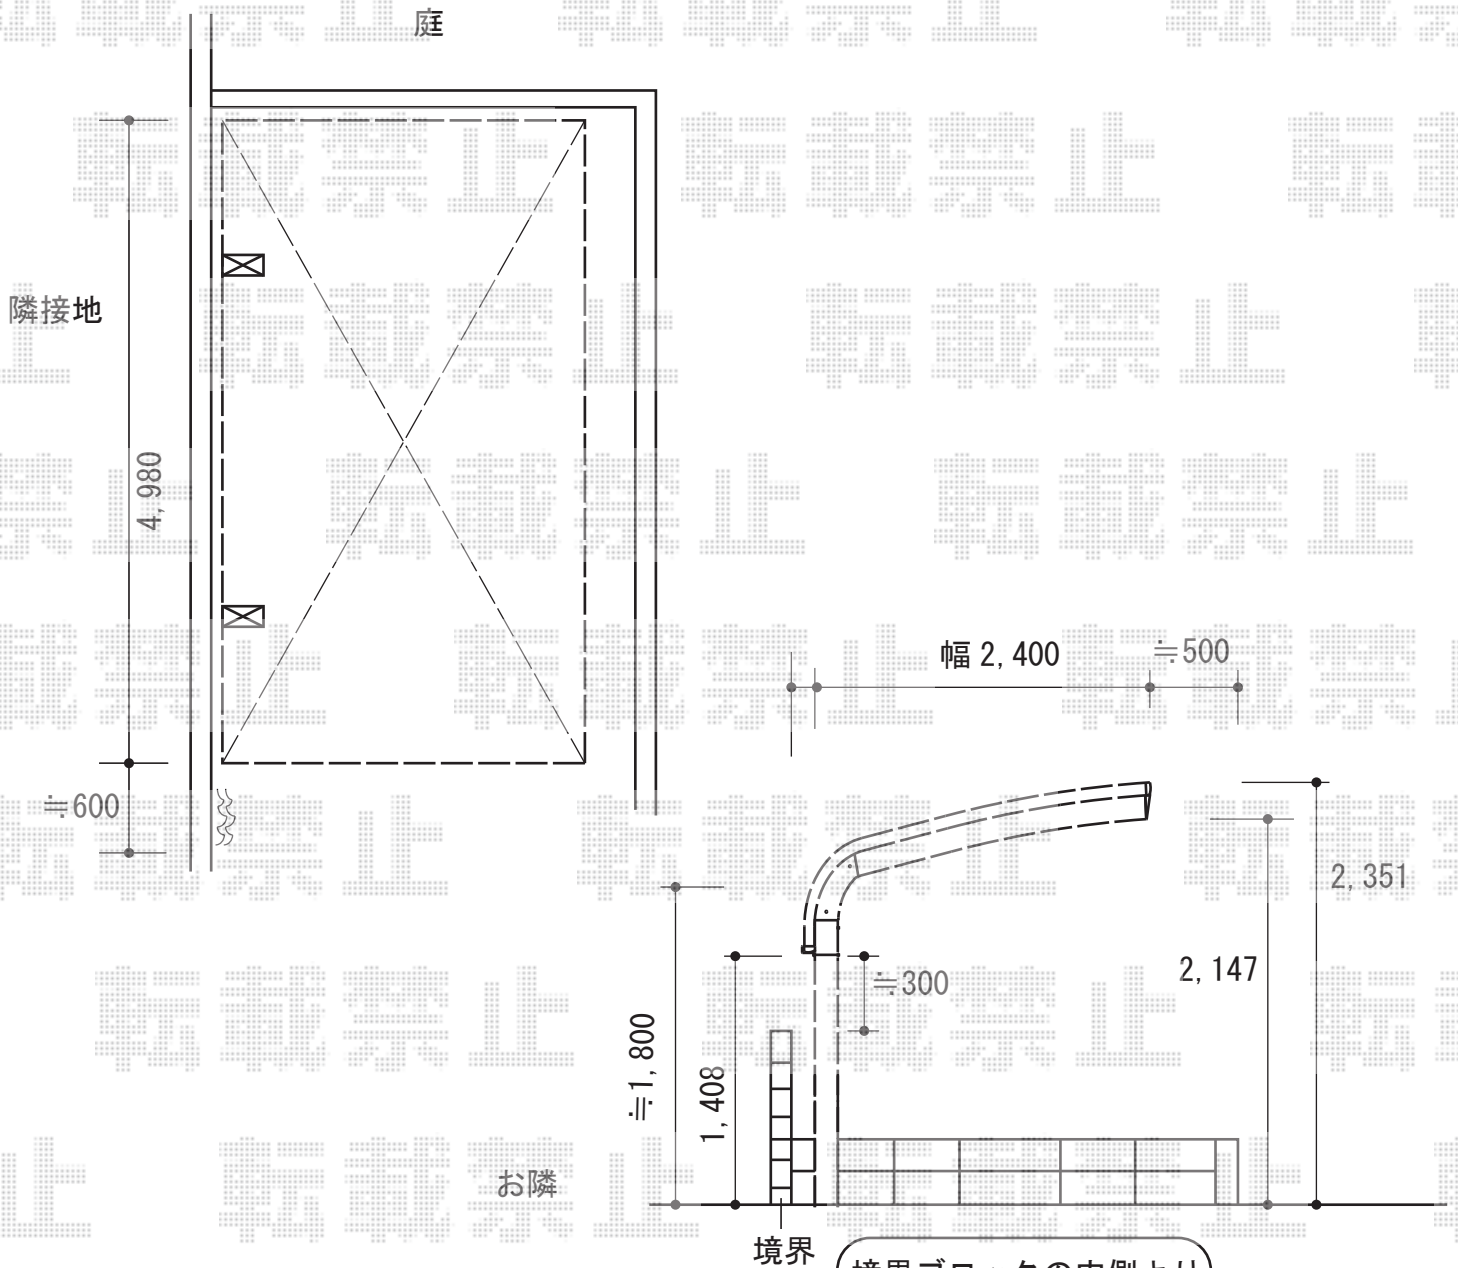

境界ブロックの内側より  
100 離して（柱外側）を  
設置いたします。

トステム テールポートシグマIII 積雪～30cm対応  
 幅=2,400mm  
 奥行=4,980mm  
 色：シャイングレー  
 屋根材：熱線吸収アクアポリカーボネート（ライトブルー）  
 柱仕様：標準柱仕様（有効高 約1,800mm）  
 メーカー希望小売価格： ¥333,700.-

現場状況や作図制限により概略図の内容と多少の違いが生じることがございます。  
 施工時は、現場優先とさせて頂きたく思いますので、お立会い頂き、  
 最終のご指示のほど、何卒、宜しくお願い致します。



EX-SHOP  
 HTTP://WWW.EX-SHOP.NET  
 担当：吉岡