


テラス屋根取付け高さ
=建物ヒサシの上

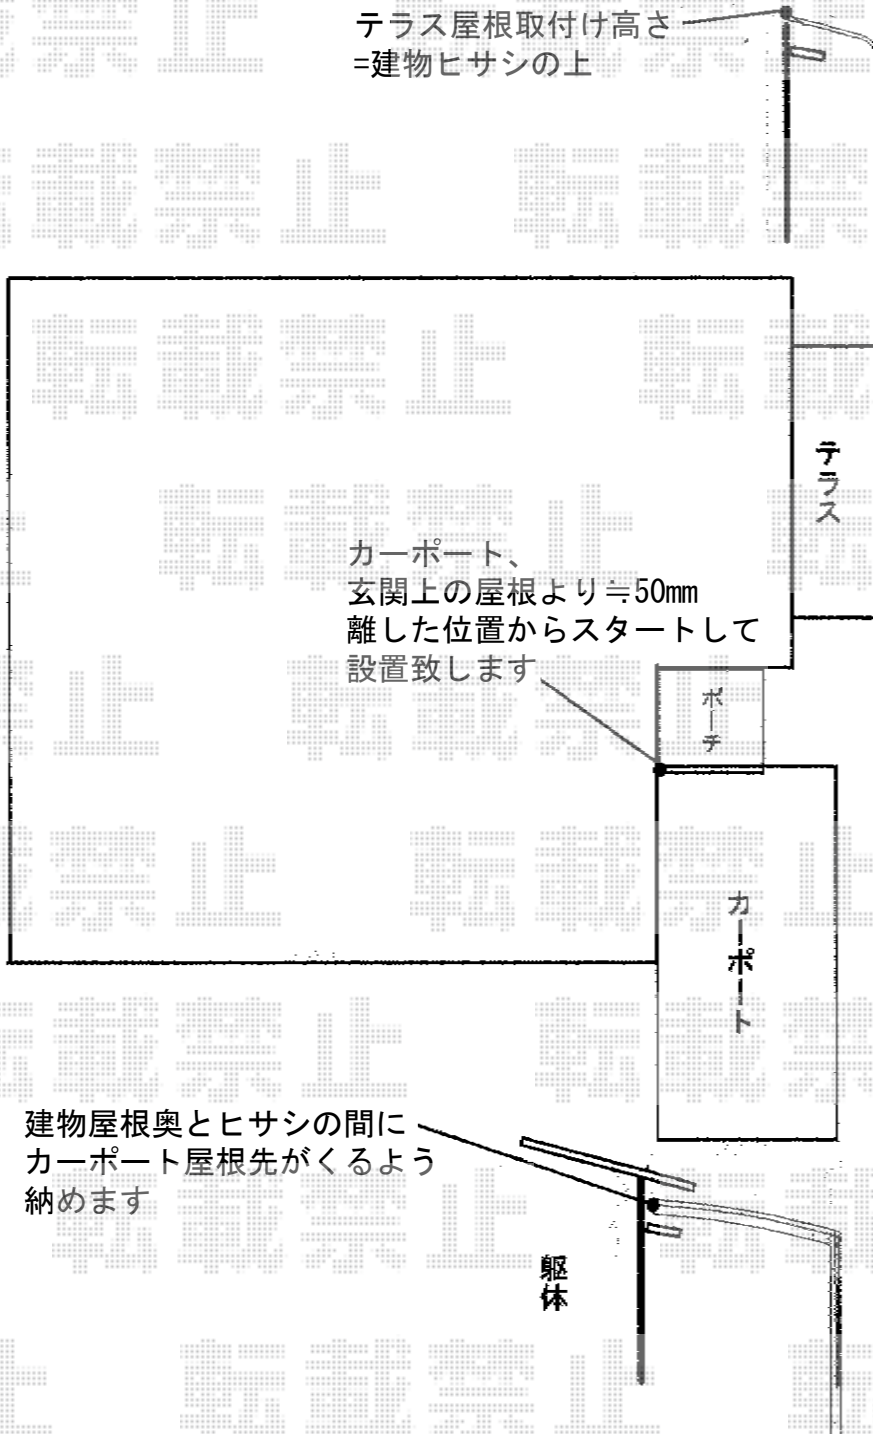

Value Select プレシオスポート 積雪~20cm対応
幅=2,400mm
奥行=5,052mm
色：グレースブラウン
屋根材：ポリカーボネート（ガラスマット）
柱仕様：ハイルーフ柱仕様（有効高 約2,250mm）

Value Select プレシオステラス R型
テラスタイプ 単体 積雪~20cm対応
間口=関東間2.0間（柱芯々3,485mm 屋根幅3,670mm）
出幅=3尺（870mm）
色：グレースブラウン
屋根材：ポリカーボネート（ガラスマット）
柱仕様：柱位置固定タイプ（柱2本）

現場状況や作図制限により概略図の内容と多少の違いが生じることがございます。
施工時は、現場優先とさせて頂きたく思いますので、お立会い頂き、
最終のご指示のほど、何卒、宜しくお願い致します。



EX-SHOP
HTTP://WWW.EX-SHOP.NET

担当：吉岡