


マイポート neo Y合掌 ビビッドカラー 積雪~20cm対応

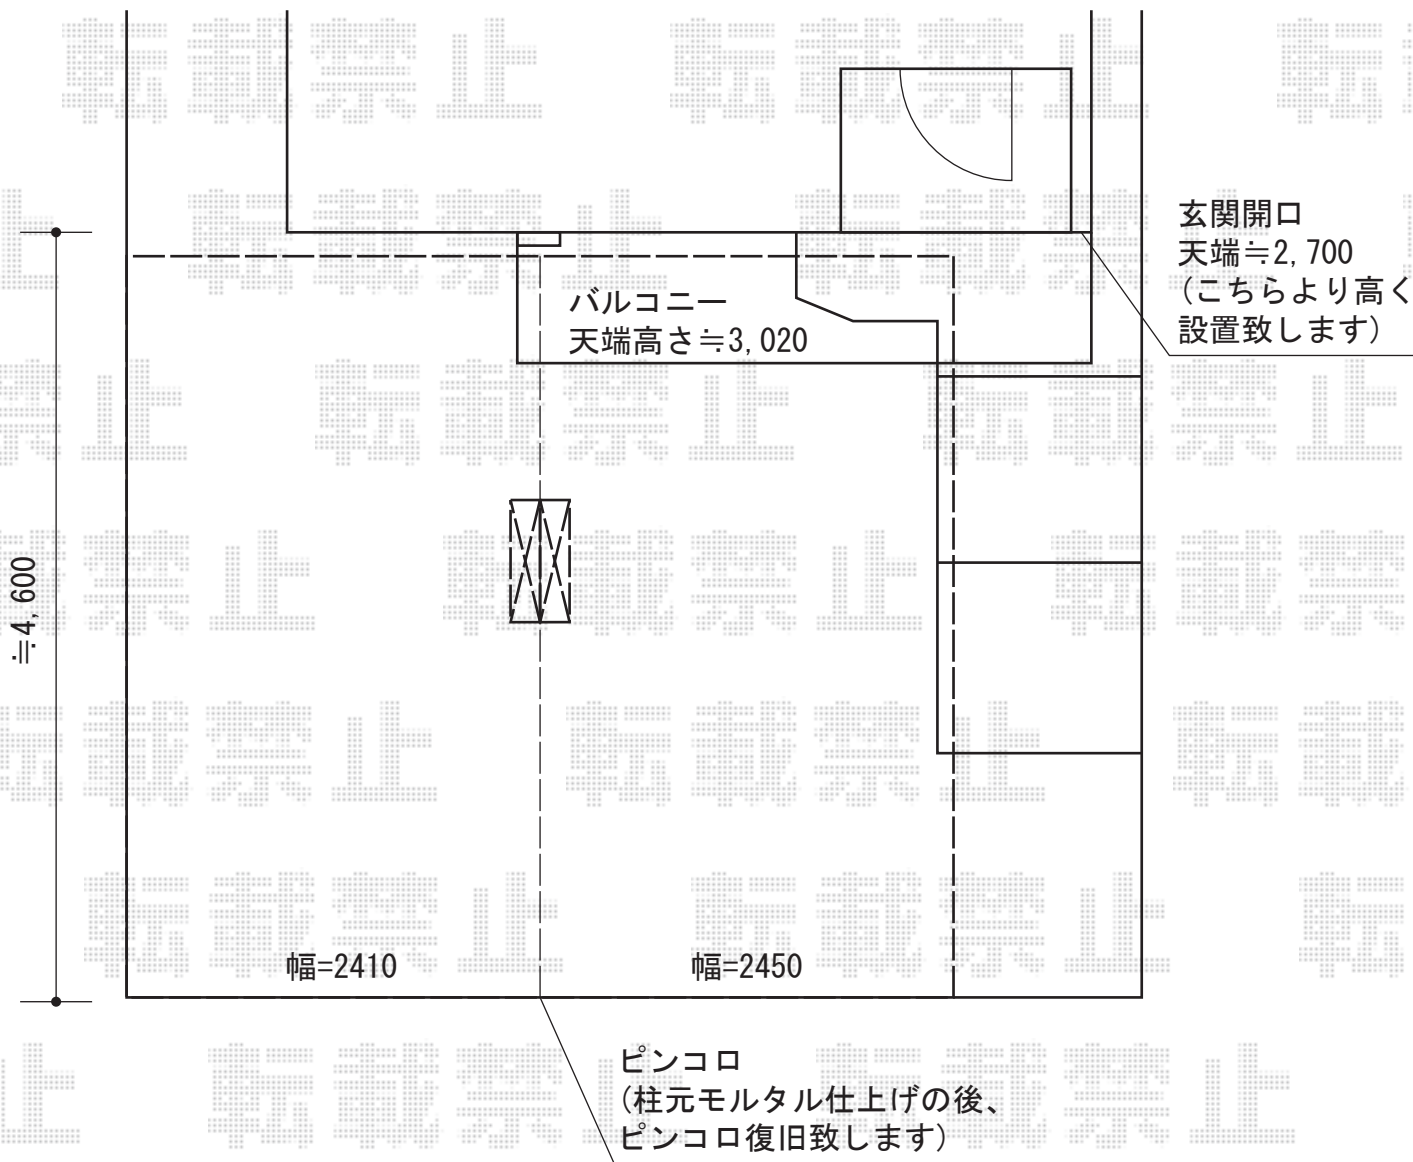

四国化成 マイポート neo Y合掌 ビビッドカラー 積雪~20cm対応
幅=4,909mm
奥行=4,950mm
色：本体/ステンカラー 屋根枠周り/群青色
屋根材：熱線遮断ポリカーボネート板 (グレースモーク)
柱仕様：高さ2,724mm
オプション：棚セット×2枚

現場状況や作図制限により概略図の内容と多少の違いが生じることがございます。
施工時は、現場優先とさせて頂きたく思いますので、お立会い頂き、
最終のご指示のほど、何卒、宜しくお願い致します。



EX-SHOP
HTTP://WWW.EX-SHOP.NET

担当：小林

全ての著作権は、エクスショップに帰属します。当社とのお取引目的外的の使用・複製・転載禁止となっております。