



ほせるんですII F型 床納まり ランマ有 積雪対応~20cm

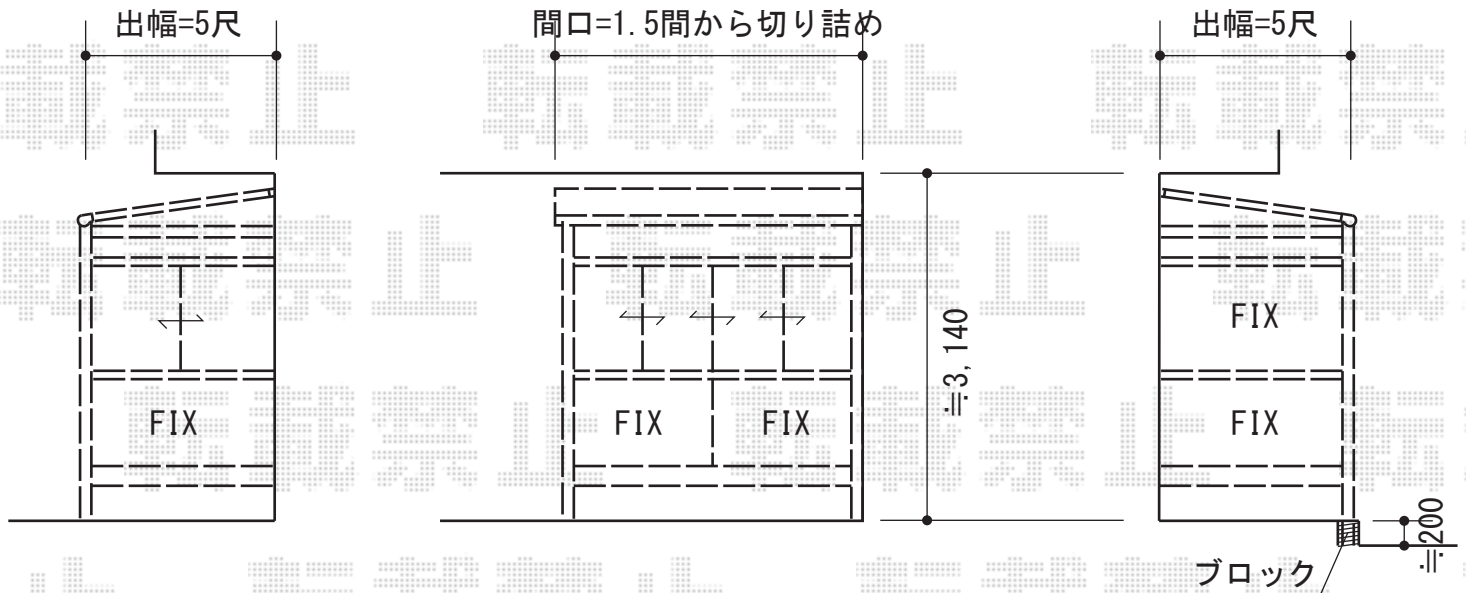

トステム ほせるんですII F型 床納まり ランマ有 積雪対応~20cm
寸法=間口1.5間 (2,730mm) × 出幅5尺 (1,485mm)
正面ユニット：高窓 (4枚建)
側面ユニット：[外観左]FIX [外観右]高窓 (2枚建)
色：シャイングレー
屋根材：熱線吸収アクアポリカーボネート (ライトブルー)
床材：塩ビデッキボード (木目)
オプション：吊り下げ物干しワイド2本入
オプション：カーテンレールセット (ホワイト)

現場状況や作図制限により概略図の内容と多少の違いが生じることがございます。
施工時は、現場優先とさせて頂きたく思いますので、お立会い頂き、
最終のご指示のほど、何卒、宜しくお願い致します。

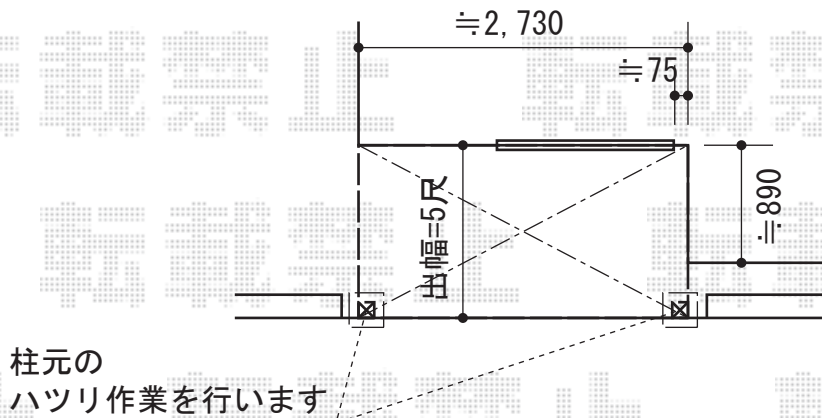

EX-SHOP
HTTP://WWW.EX-SHOP.NET

担当：稲坂

全ての著作権は、エクスショップに帰属します。当社とのお取引目的外の使用・複製・転載禁止となっております。