


リベルポートシグマIII 1500 3台用 積雪~50cm対応

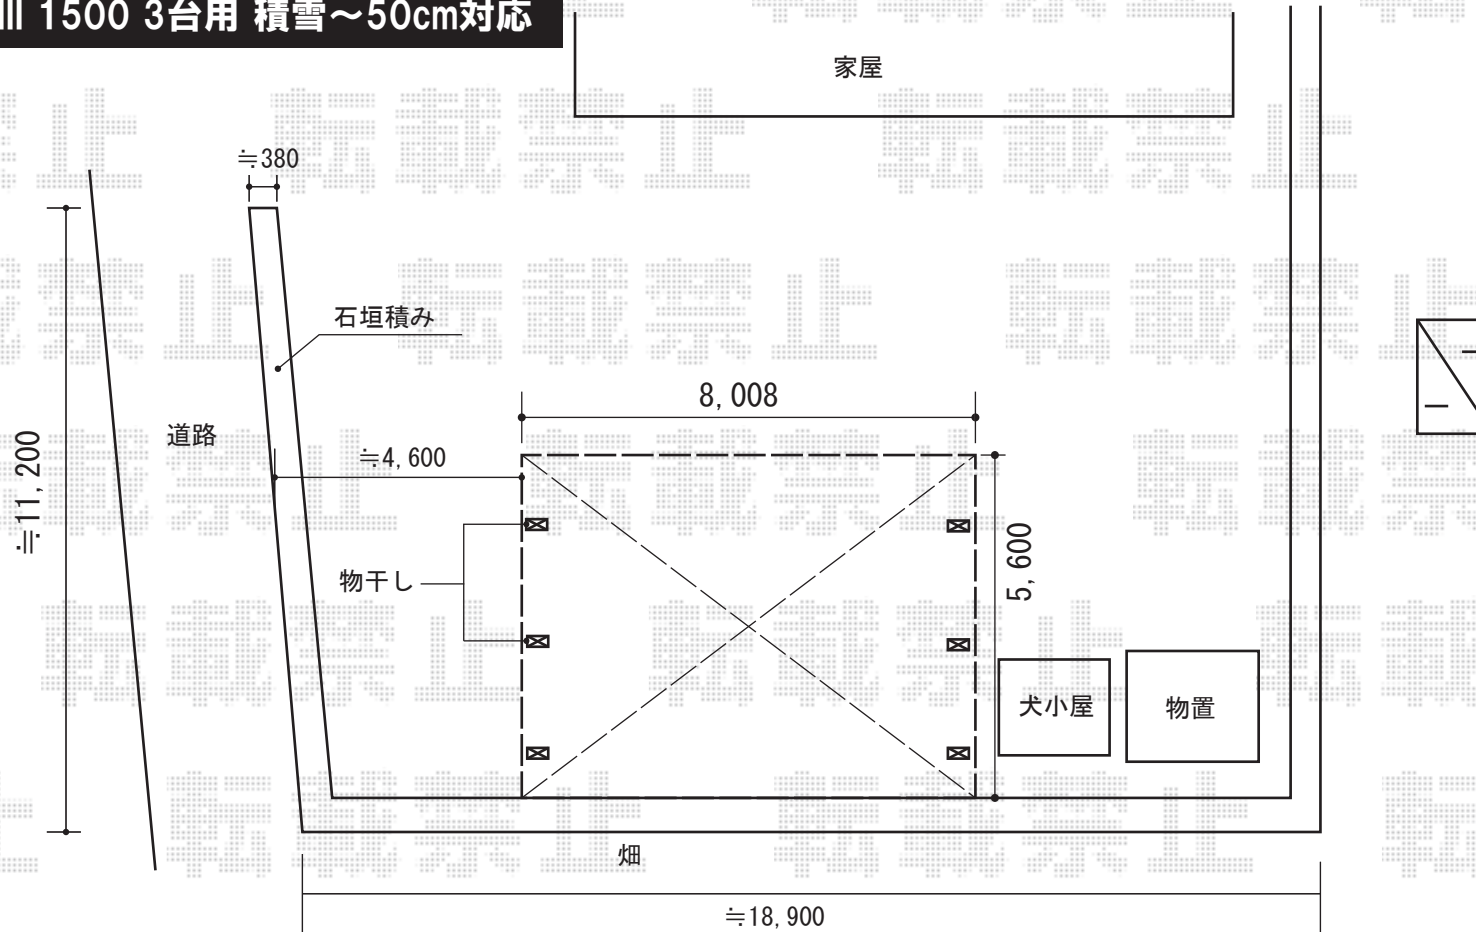

残土処分なし
土間なし
物干し取付あり

トステム リベルポートシグマIII 1500 3台用 積雪~50cm対応
幅=8,008mm
奥行=5,600mm
色：オータムブラウン
屋根材：熱線吸収アクアポリカーボネート（ライトブルー）
柱仕様：ロング柱23仕様（有効高 約2,305mm）
オプション：壁付け物干し ロング 2本入

現場状況や作図制限により概略図の内容と多少の違いが生じることがございます。
施工時は、現場優先とさせて頂きたく思いますので、お立会い頂き、
最終のご指示のほど、何卒、宜しくお願い致します。

全ての著作権は、エクスショップに帰属します。当社とのお取引目的外の使用・複製・転載禁止となっております。



EX-SHOP
HTTP://WWW.EX-SHOP.NET

担当:小林