


レイナポート 縦連棟 積雪～20cm対応

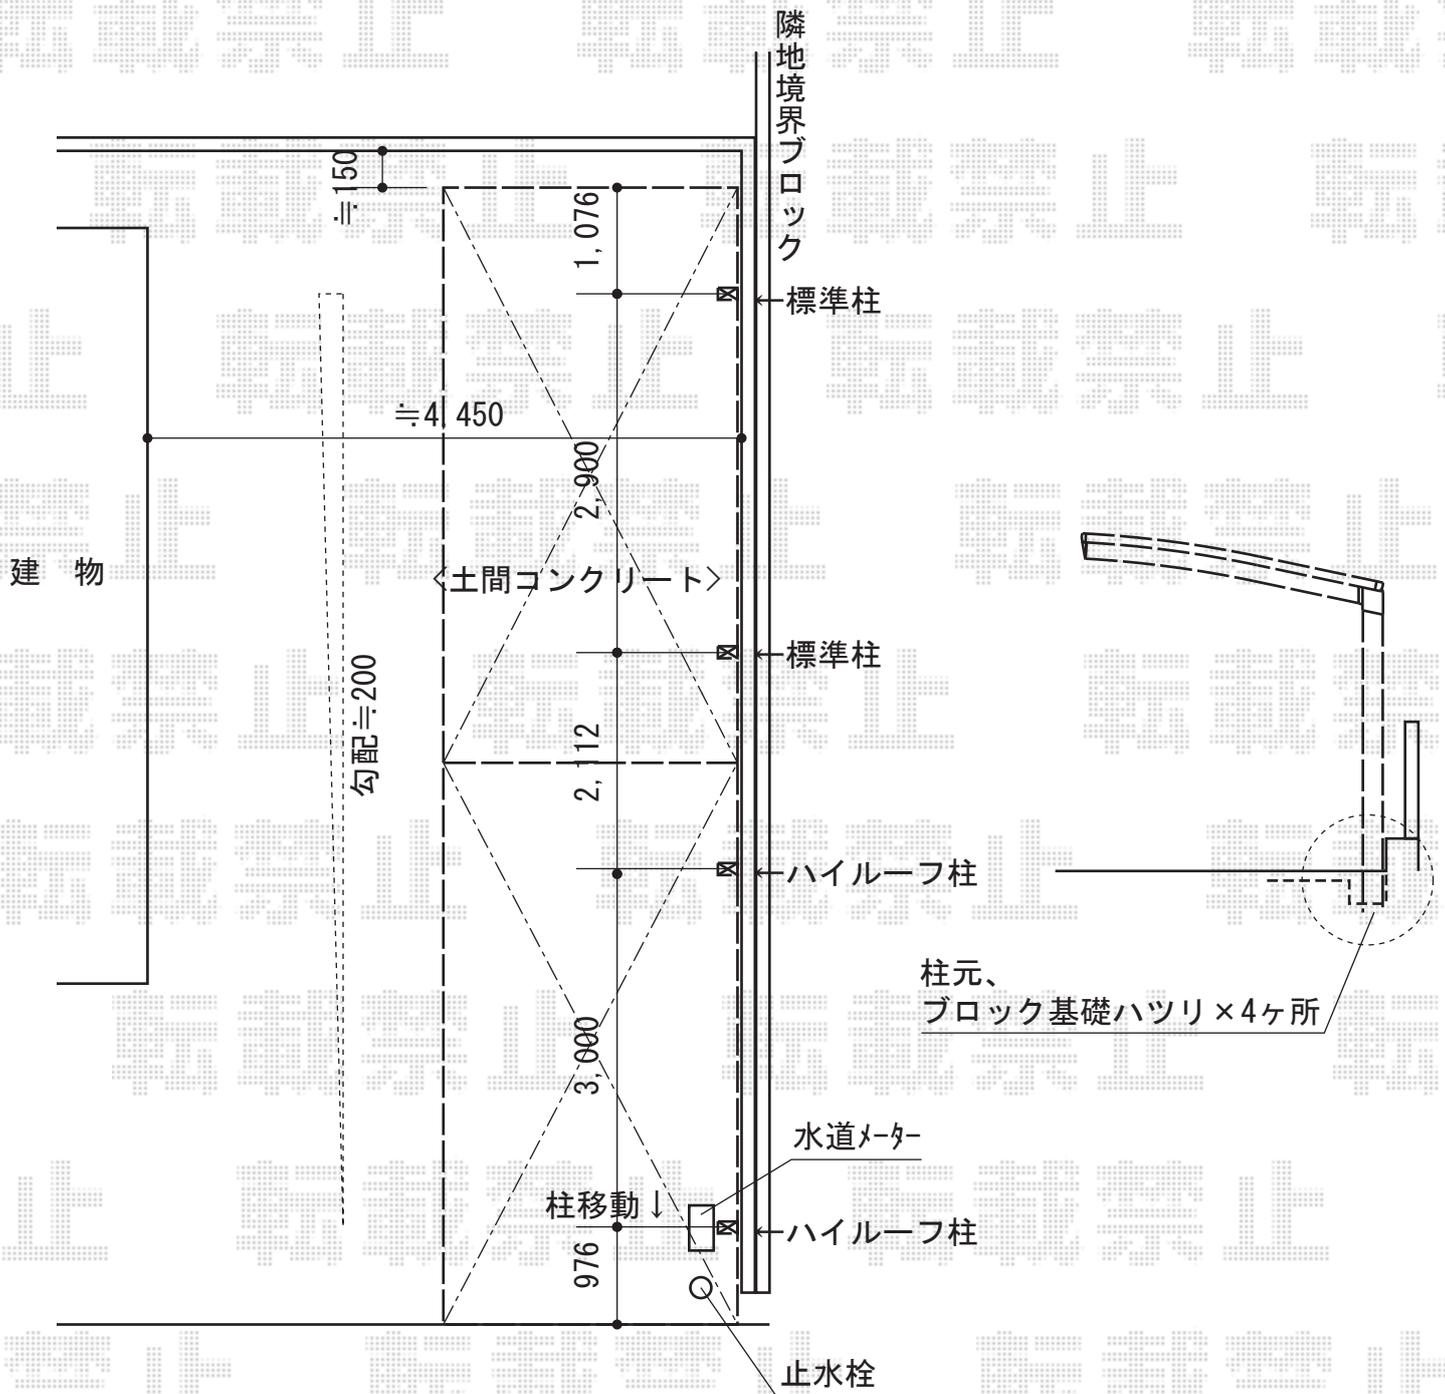

YKK AP レйнаポート 縦連棟 積雪～20cm対応 幅=2,700mm 奥行=10,064mm 色：プラチナステン 屋根材：熱線遮断ポリカーボネート（アースブルーマット調） 柱仕様：標準柱仕様（有効高 約2,000mm）×2 ハイルーフ柱仕様（有効高 約2,355mm）×2 メーカー希望小売価格：¥483,000.-
YKK AP レйнаポート 着脱式サポート 柱仕様：標準・ハイルーフ兼用 色：プラチナステン 数量：2セット メーカー希望小売価格：¥55,000.-

現場状況や作図制限により概略図の内容と多少の違いが生じることがございます。
 施工時は、現場優先とさせて頂きたく思いますので、お立会い頂き、
 最終のご指示のほど、何卒、宜しくお願い致します。



EX-SHOP
 HTTP://WWW.EX-SHOP.NET

担当：吉岡