


レイナポート 積雪～20cm対応

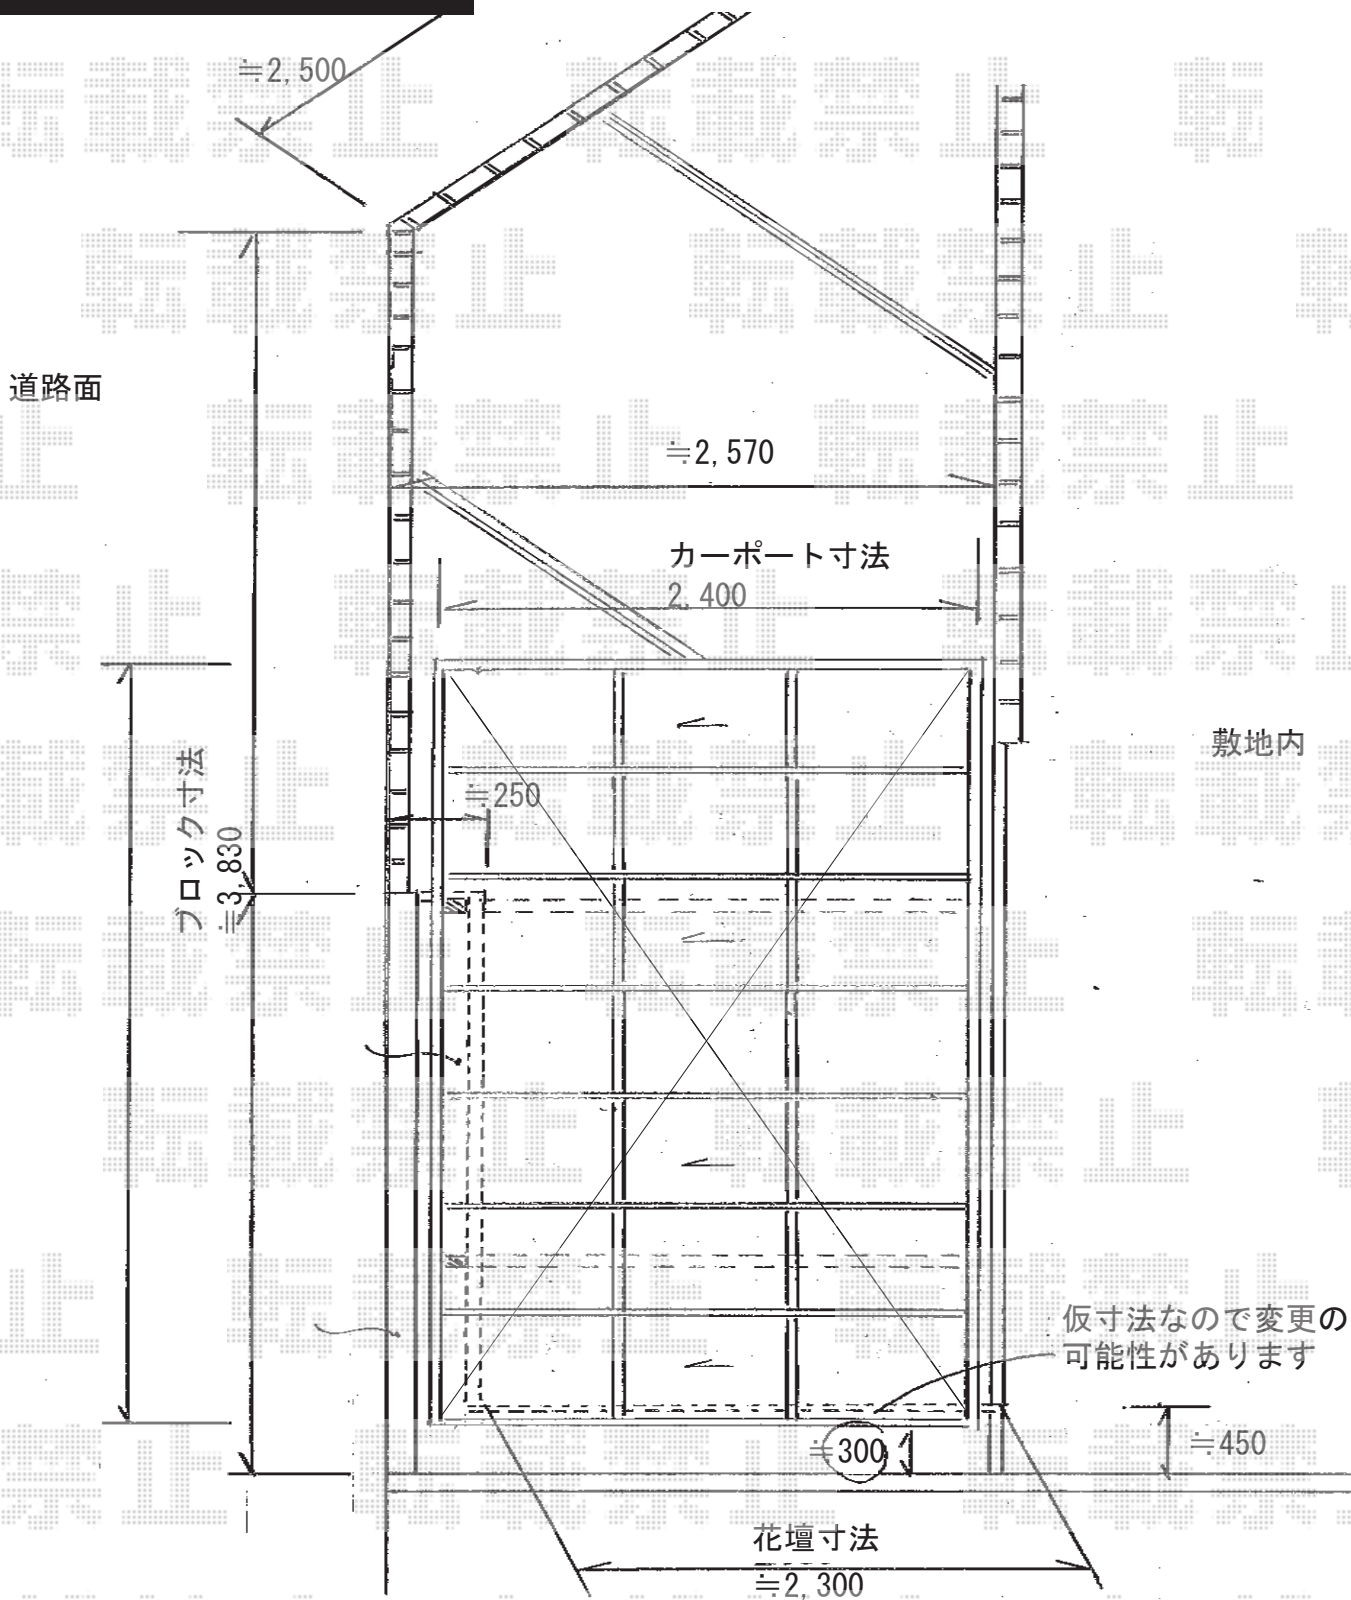

※奥行き寸法変更のため

上記図面と実際の取り付け位置が異なりますため、工事当日の最終位置のご確認宜しくお願い致します。

YKK AP レイナポート 積雪～20cm対応

幅=2,700mm

奥行=5,768mm

色：プラチナステン

屋根材：ポリカーボネート

(トーマイマット/すりガラス調)

柱仕様：ハイルーフ柱仕様 (有効高 約2,355mm)

現場状況や作図制限により概略図の内容と多少の違いが生じることがございます。施工時は、現場優先とさせて頂きたく思いますので、お立会い頂き、最終のご指示のほど、何卒、宜しくお願い致します。



EX-SHOP

HTTP://WWW.EX-SHOP.NET

担当：西村