


カーポート・テラス屋根・ウッドデッキ

YKK AP ジーポートneo 積雪100cmAタイプ 縦連棟 8本柱 積雪~100cm対応
 幅=3,111mm
 奥行=10,846mm
 色：プラチナステン
 屋根材：スチール折板（ペフ無）※価格別途
 柱仕様：角柱8本/横材なし/ハイルーフ柱仕様（有効高 約3,000mm）

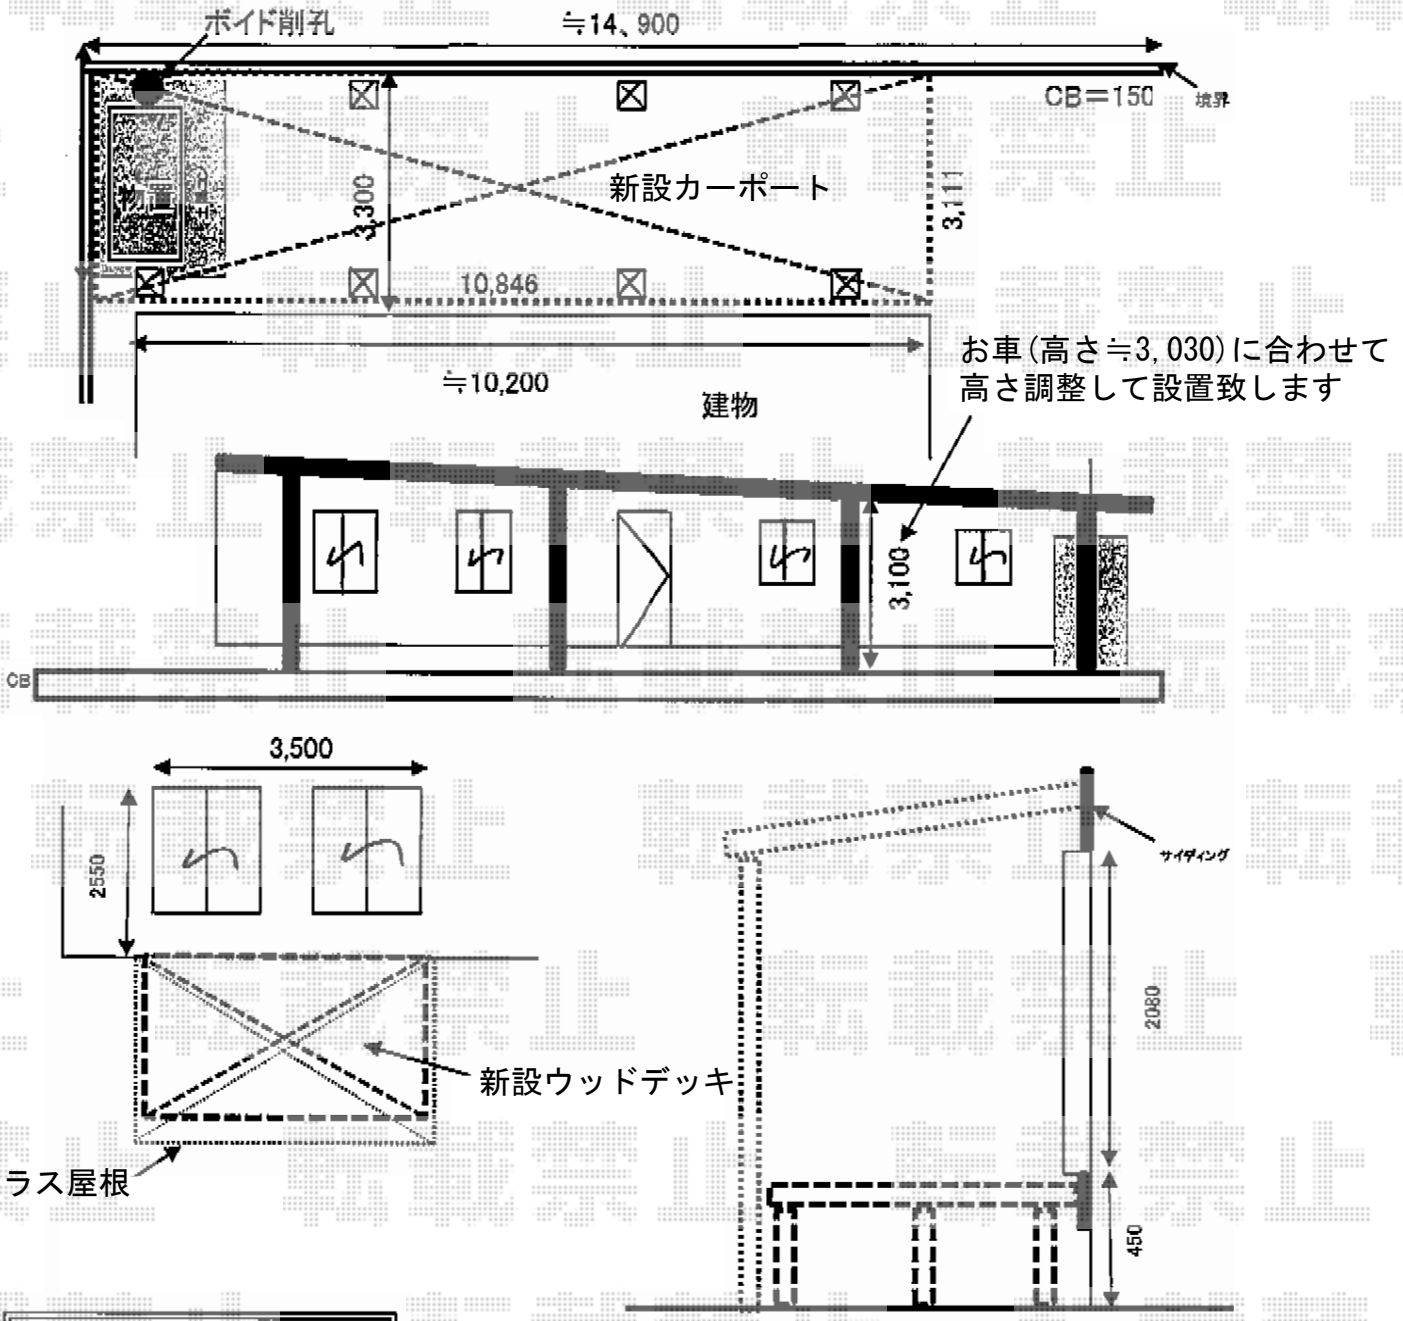

トステム リコステージII 単体
 間口=2.0間 (3,660mm)
 出幅=8尺 (2,433mm)
 色：ダークブラウン
 床板：縦貼り
 幕板：幕板A (厚)
 束柱：束柱B (400~550mm)

トステム ライザーテラスII F型
 テラスタイプ 単体 積雪~20cm対応
 間口=閑東間2.0間 (柱芯々3,440mm 屋根幅3,660mm)
 出幅=9尺 (2,685mm)
 色：シャイングレー
 屋根材：熱線吸収アクアポリカーボネート (ライトブルー)
 柱仕様：柱奥行移動タイプ (柱2本)
 施工方法：上止め仕様

現場状況や作図制限により概略図の内容と多少の違いが生じることがございます。
 施工時は、現場優先とさせて頂きたく思いますので、お立会い頂き、
 最終のご指示のほど、何卒、宜しくお願い致します。



EX-SHOP
[HTTP://WWW.EX-SHOP.NET](http://www.ex-shop.net)

担当：吉岡

全ての著作権は、エクスショップに帰属します。当社のお取引目的外の使用・複製・転載禁止となっております。