
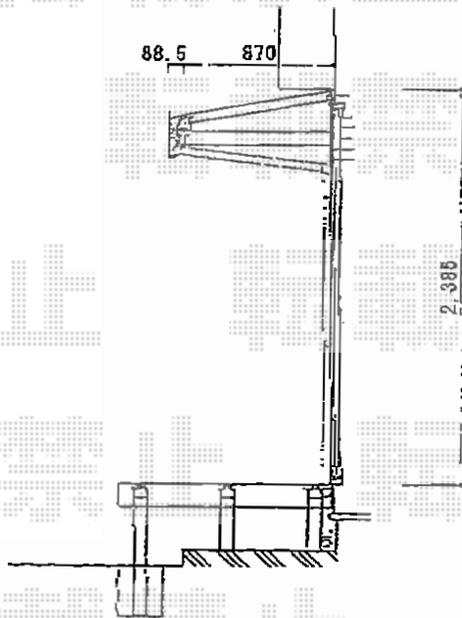


## ウッドデッキ・テラス屋根

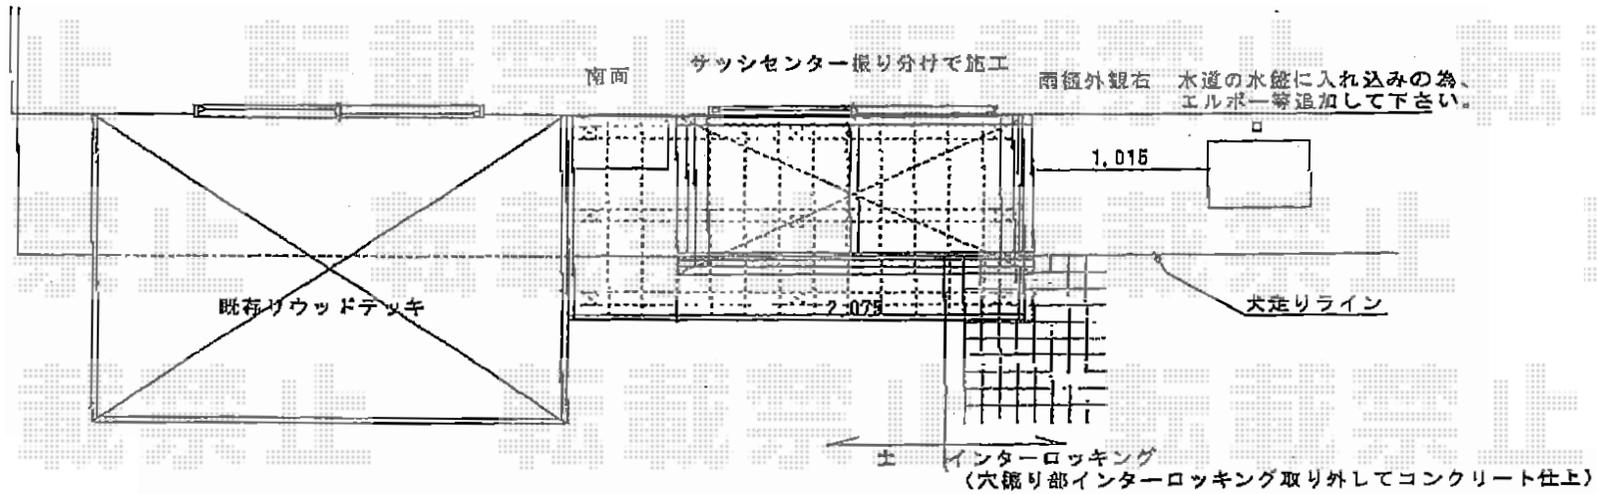

### YKK AP リウッドデッキ

間口=1.5間 (2,657mm)

出幅=4尺 (1,225mm)

色：レッドブラウン

束柱：Hタイプ (600~700mm) + 犬走り部分Tタイプ (400~500mm)

### YKK AP ヴェクターテラス F型 持ち出し屋根タイプ 積雪~20cm対応

間口=関東間1.0間 (柱芯々1,820mm 屋根幅1,895mm)

出幅=3尺 (870mm)

色：プラチナステン

屋根材：熱線遮断ポリカーボネート (アースブルーマット調)

柱仕様：柱無しタイプ

追加部材：85° エルボ×1

現場状況や作図制限により概略図の内容と多少の違いが生じることがございます。  
施工時は、現場優先とさせて頂きたく思いますので、お立会い頂き、  
最終のご指示のほど、何卒、宜しくお願い致します。

