
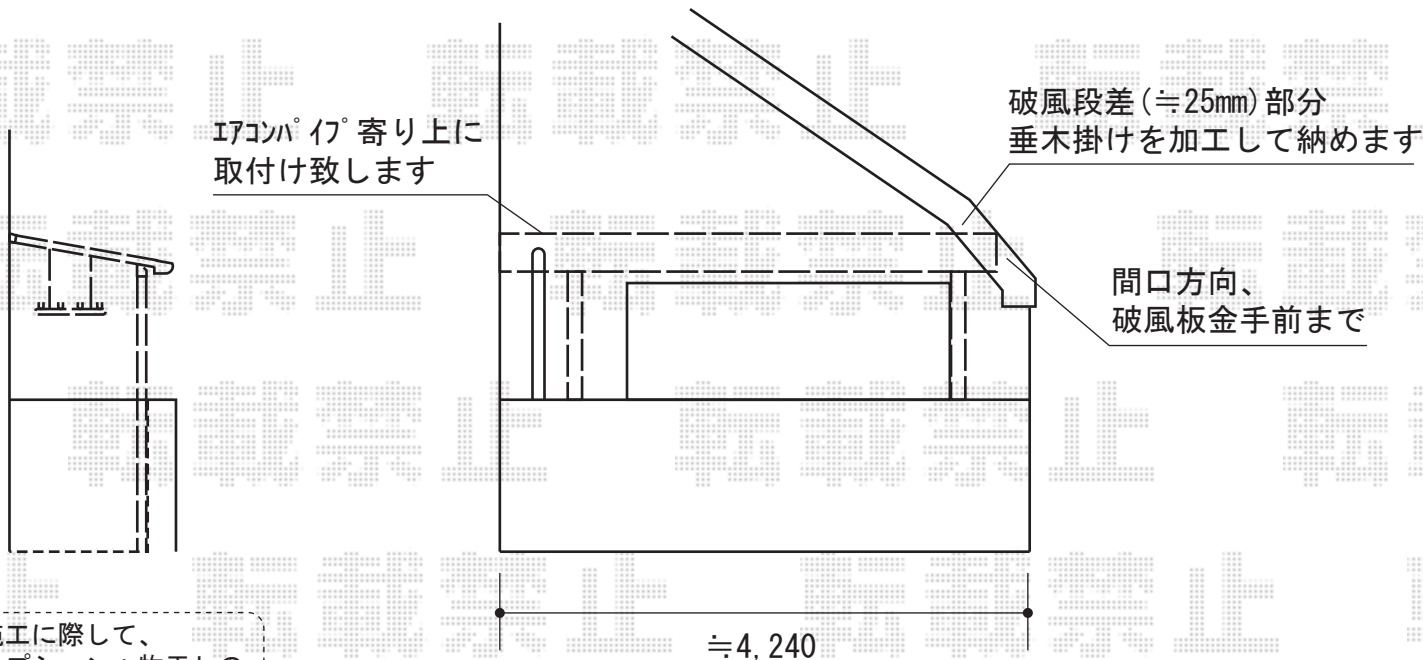


ライザーテラスII F型 屋根タイプ 単体 積雪～20cm対応

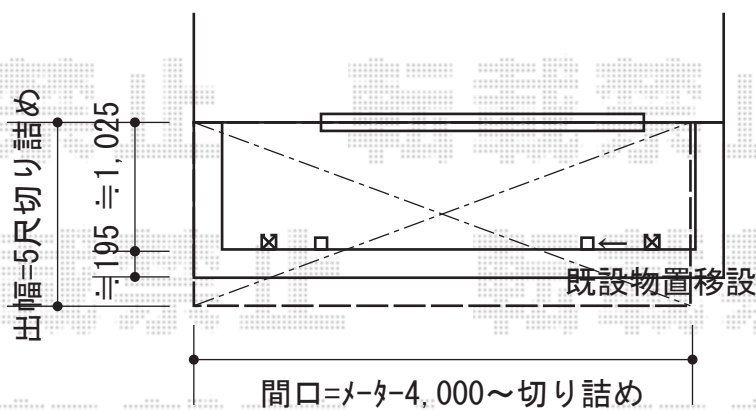

施工に際して、オプション：物干しの取付け位置・高さのご確認を頂きますよう、お願い致します。

トステム ライザーテラスII F型 屋根タイプ 単体 積雪～20cm対応
 間口=メーター4000 (柱芯々3,800mm 屋根幅4,020mm)
 出幅=5尺 (1,485mm)
 色：ナチュラルシルバー
 屋根材：ポリカーポネート (ブルースモーク)
 柱仕様：柱奥行移動タイプ (柱2本)
 施工方法：上止め仕様
 柱固定部品仕様：中間用×2

トステム 吊下げ物干し 標準2本入
 色：ナチュラルシルバー
 数量：1セット

現場状況や作図制限により概略図の内容と多少の違いが生じることがございます。施工時は、現場優先とさせて頂きたく思いますので、お立会い頂き、最終のご指示のほど、何卒、宜しくお願い致します。



EX-SHOP
[HTTP://WWW.EX-SHOP.NET](http://www.ex-shop.net)

担当：岡本