



リウッドデッキ

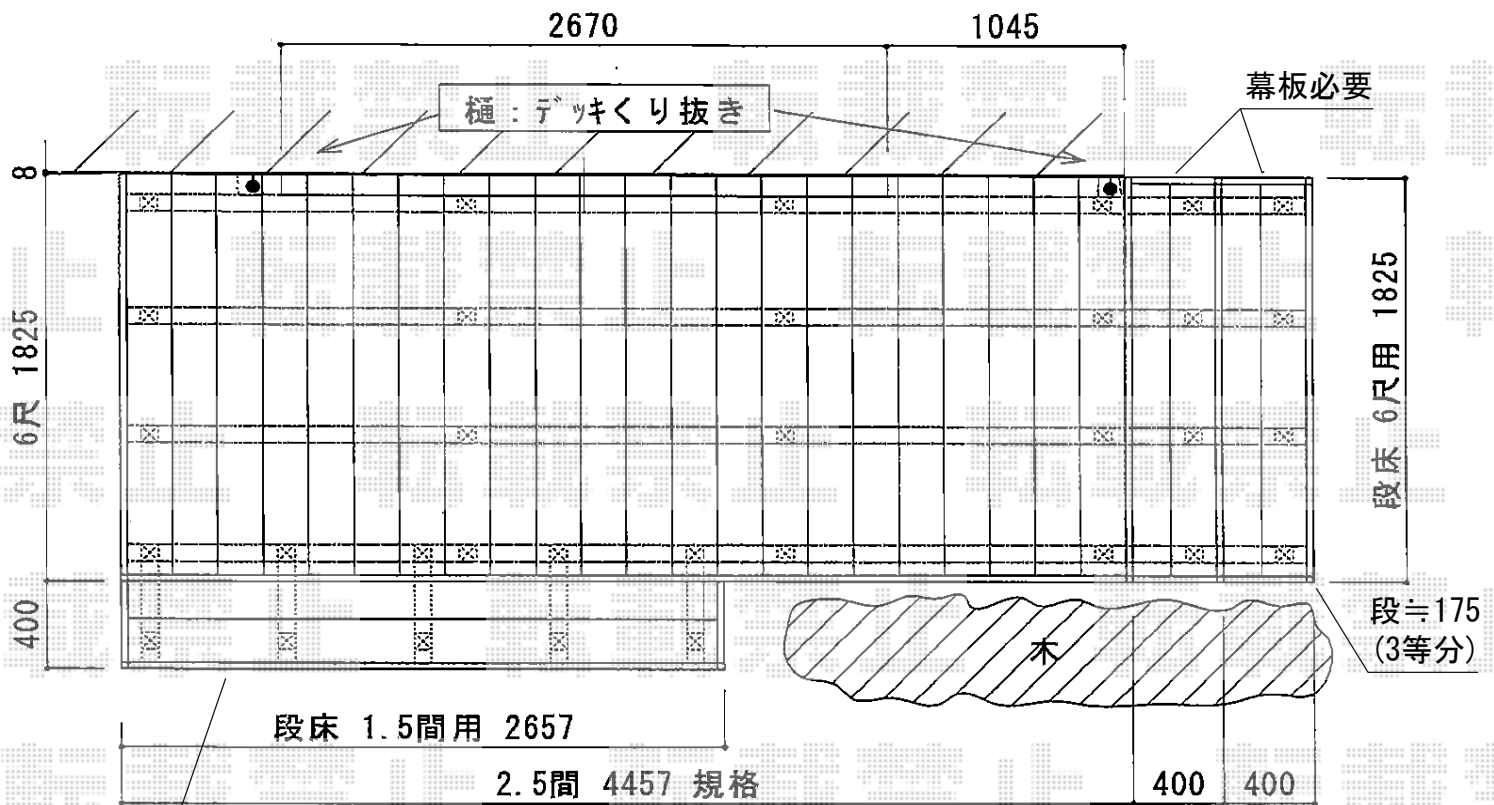

こちら段床部のみ
基礎石施工

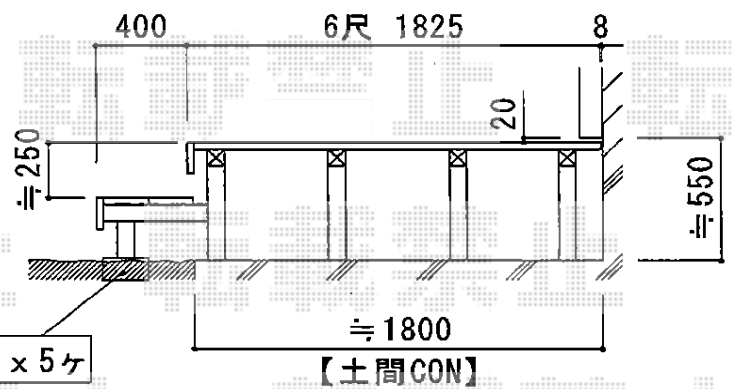

YKK AP リウッドデッキ

間口=2.5間 (4,457mm)

出幅=6尺 (1,825mm)

色：レッドブラウン

束柱：Hタイプ (600~700mm)

オプション：段床セット正面1.5間1段 (2,657mm) 片側面6尺2段 (1,825mm)

追加部材：基礎石×5

現場状況や作図制限により概略図の内容と多少の違いが生じることがございます。
施工時は、現場優先とさせていただきますので、お立会い頂き、
最終のご指示のほど、何卒、宜しくお願い致します。



EX-SHOP
HTTP://WWW.EX-SHOP.NET

担当：小林

全ての著作権は、エクスショップに帰属します。当社とのお取引目的外の使用・複製・転載禁止となっております。