


レイナポート 積雪～20cm対応

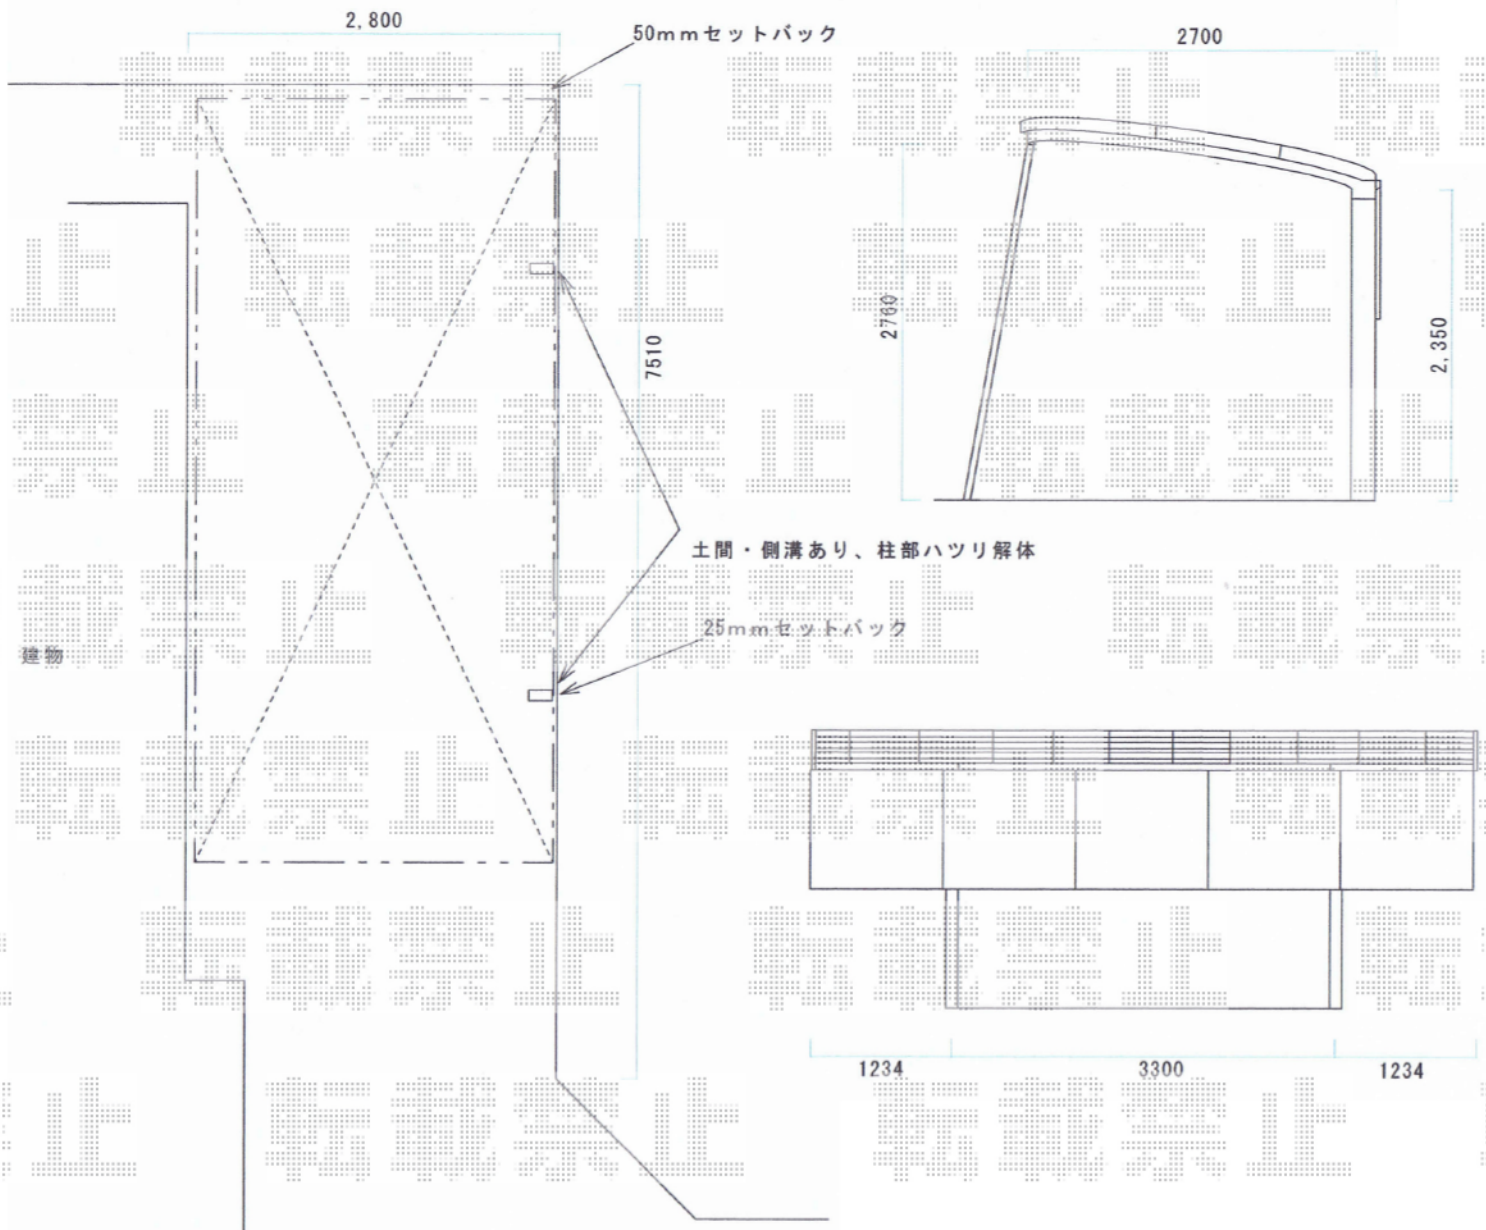

YKK AP レйнаポート 積雪～20cm対応

幅=2,700mm

奥行=5,768mm

色：カームブラック

屋根材：熱線遮断ポリカーボネート（アースブルーマット調）

柱仕様：ハイルーフ柱仕様（有効高 約2,355mm）

YKK AP サイドパネル

奥行サイズ：長さ57用

高さ=1,036mm

色：カームブラック

パネル材：熱線遮断ポリカーボネート（アースブルーマット調）

オプション：着脱式サポート（標準・ハイルーフ兼用）×2本

現場状況や作図制限により概略図の内容と多少の違いが生じることがございます。
 施工時は、現場優先とさせて頂きたく思いますので、お立会い頂き、
 最終のご指示のほど、何卒、宜しくお願い致します。



EX-SHOP
[HTTP://WWW.EX-SHOP.NET](http://www.ex-shop.net)

担当：岡本