


ライザーテラスII R型 テラスタイプ 連棟 積雪～20cm対応

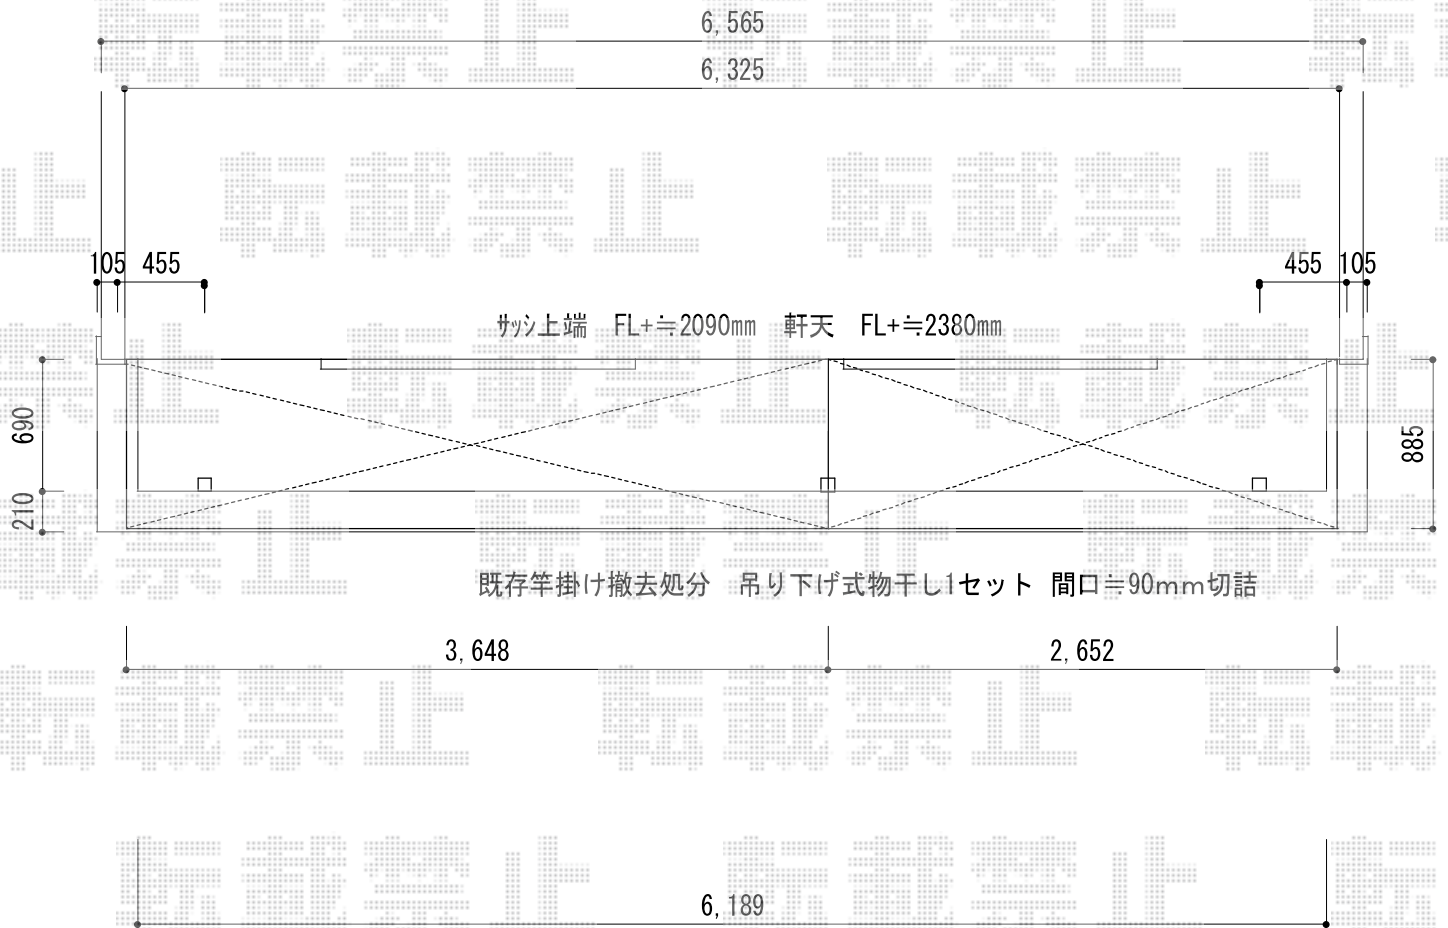

トステム ライザーテラスII R型 テラスタイプ 連棟 積雪～20cm対応
間口=関東間3.5間[2.0+1.5間] (柱芯々6,170mm 屋根幅6,390mm)
出幅=3尺 (885mm)
色：シャイングレー
屋根材：ポリカーボネート (ブルースモーク)
柱仕様：柱奥行移動タイプ (柱3本)
施工方法：下止め仕様

トステム 吊り下げ物干し 標準 2本入
色：シャイングレー
数量：1セット

現場状況や作図制限により概略図の内容と多少の違いが生じることがございます。
施工時は、現場優先とさせて頂きたく思いますので、お立会い頂き、
最終のご指示のほど、何卒、宜しくお願い致します。



EX-SHOP
HTTP://WWW.EX-SHOP.NET

担当：西村

全ての著作権は、エクスショップに帰属します。当社とのお取引目的外の使用・複製・転載禁止となっております。