



カーポート・カーゲート

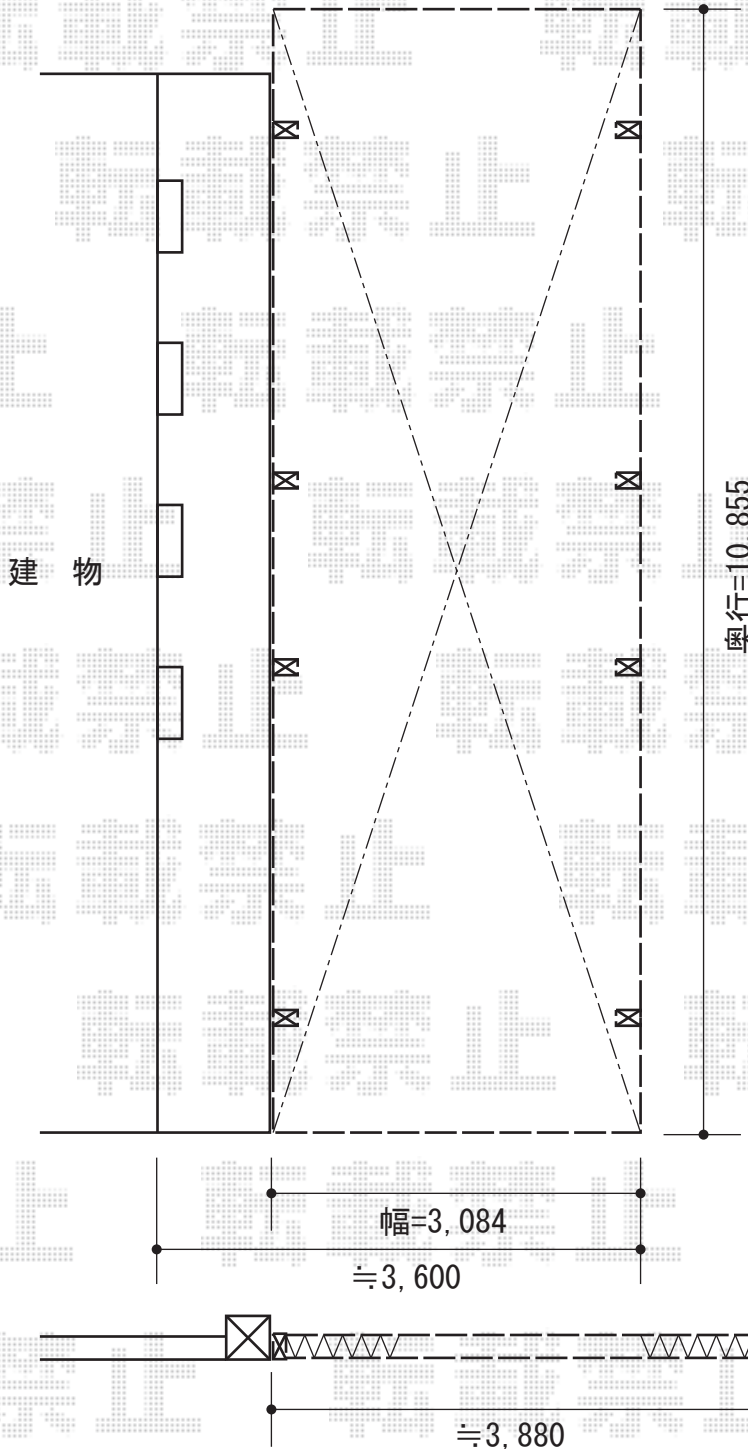

ヨド物置 LMCS-1822GL+KS1522
 エルモコンビ 積雪型
 間口=3,377mm 奥行=2,213mm
 高さ=2,117mm 色：【仮】SM（スミ）
 屋根タイプ：標準型
 耐荷重タイプ：積雪型

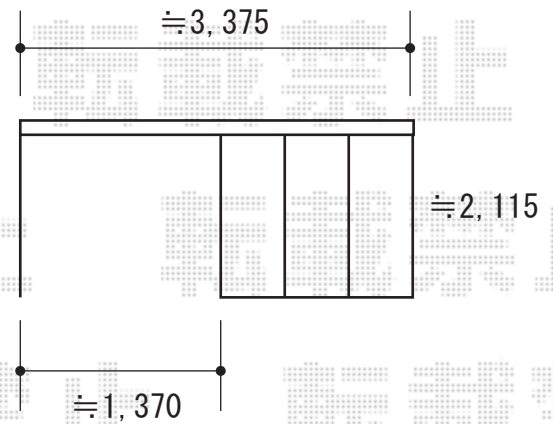

トステム テリオスポートIII 3000 縦連棟 8本柱
 積雪~100cm対応 角柱仕様
 幅=3,084mm 奥行=10,855mm
 色：シャイングレー
 屋根材：スチール折板（ペフ無）
 柱仕様：ロング柱25仕様（有効高 約2,500mm）

TOEX アルシャインII M型 Aタイプ
 ノンレール 片開き 430S
 開口幅=4,092mm 全幅=4,208mm
 たたみ幅=643mm 高さ=1,050mm
 色：シャイングレー
 キャスター数：3 落棒数：3

現場状況や作図制限により概略図の内容と多少の違いが生じることがございます。
 施工時は、現場優先とさせて頂きたく思いますので、お立会い頂き、
 最終のご指示のほど、何卒、宜しくお願い致します。



EX-SHOP
 HTTP://WWW.EX-SHOP.NET

担当：越智