
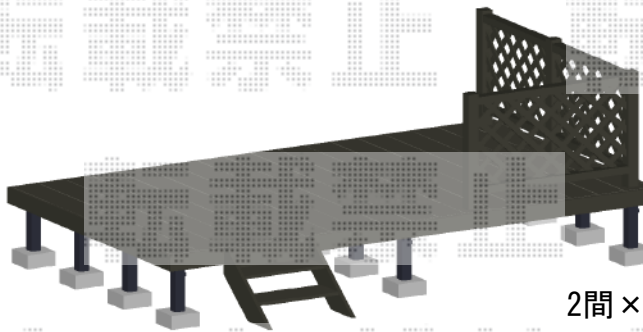


リウッドデッキ 200 単体

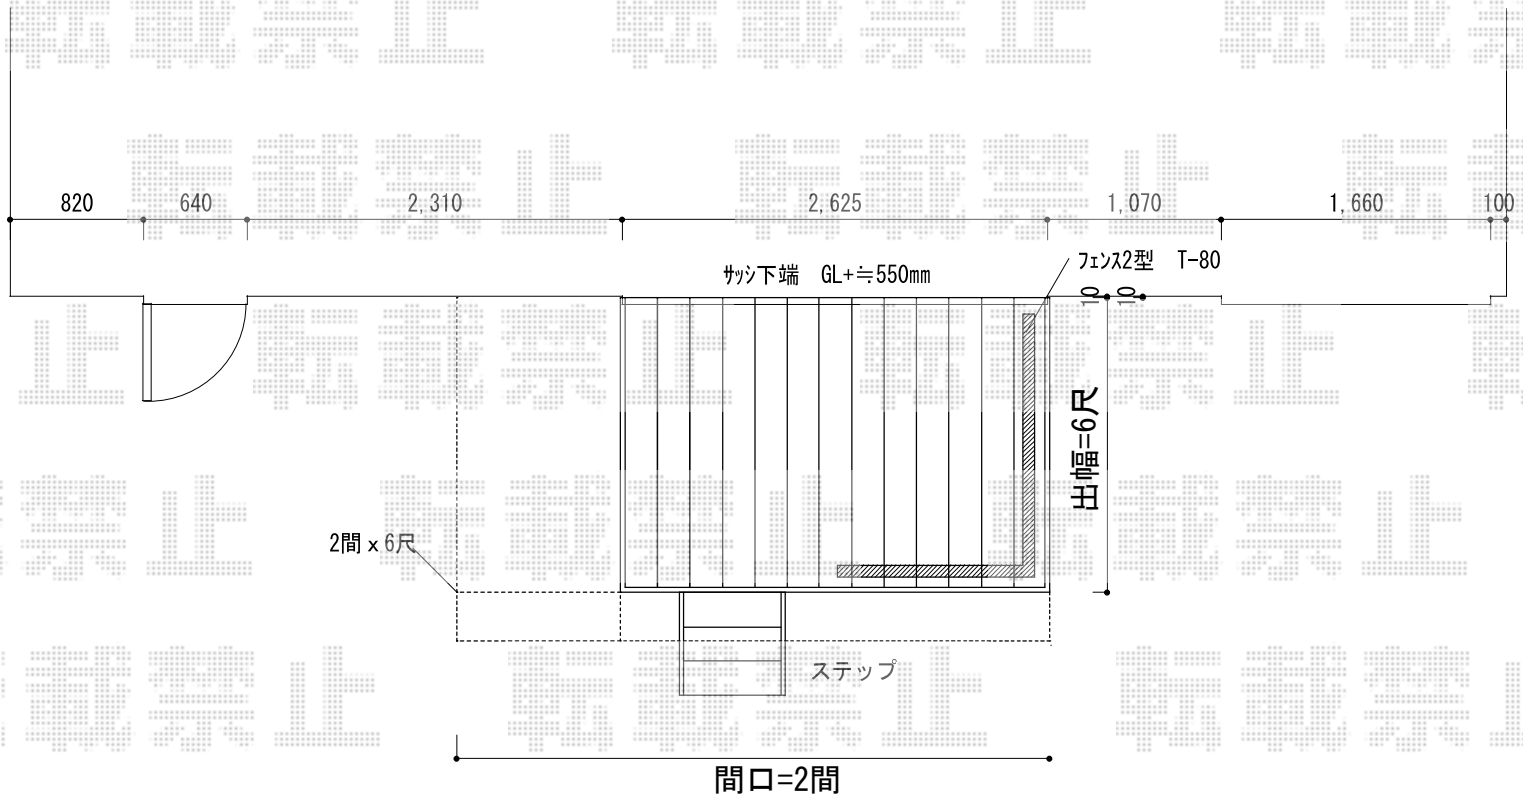

2間×7尺 イメージ図

YKK AP リウッドデッキ 200 単体
 間口=2間 (3,651mm) 出幅=6尺 (1,820mm)
 色：床板 レッドブラウン/束柱 カームブラック
 床板：縦貼り 束柱：Tタイプ (400~500mm)

YKK AP リウッド ステップ5型 Tタイプ (2段)
 色：レッドブラウン

YKK AP 【仮】リウッドデッキフェンス2型<ラチス格子>
 本体1枚 (W×H) =08用T80 (745mm×700mm) ×2枚・
 12用T80 (1,145mm×700mm) ×1枚
 中柱：T80×1本 端柱：T80×2本 色：レッドブラウン
 90度専用角柱：T80×1本 デッキ材補強材 (先付用)：1セット

現場状況や作図制限により概略図の内容と多少の違いが生じることがございます。
 施工時は、現場優先とさせて頂きたく思いますので、お立会い頂き、
 最終のご指示のほど、何卒、宜しくお願い致します。



EX-SHOP
[HTTP://WWW.EX-SHOP.NET](http://www.ex-shop.net)

担当：岡本