

カーポート・フェンス

トステム カーポートシグマIII 積雪～30cm対応


幅=3,000mm

奥行=4,980mm

色：シャイングレー

屋根材：ポリカーボネート（ブルースモーク）

柱仕様：ロング柱23仕様（有効高 約2,300mm）

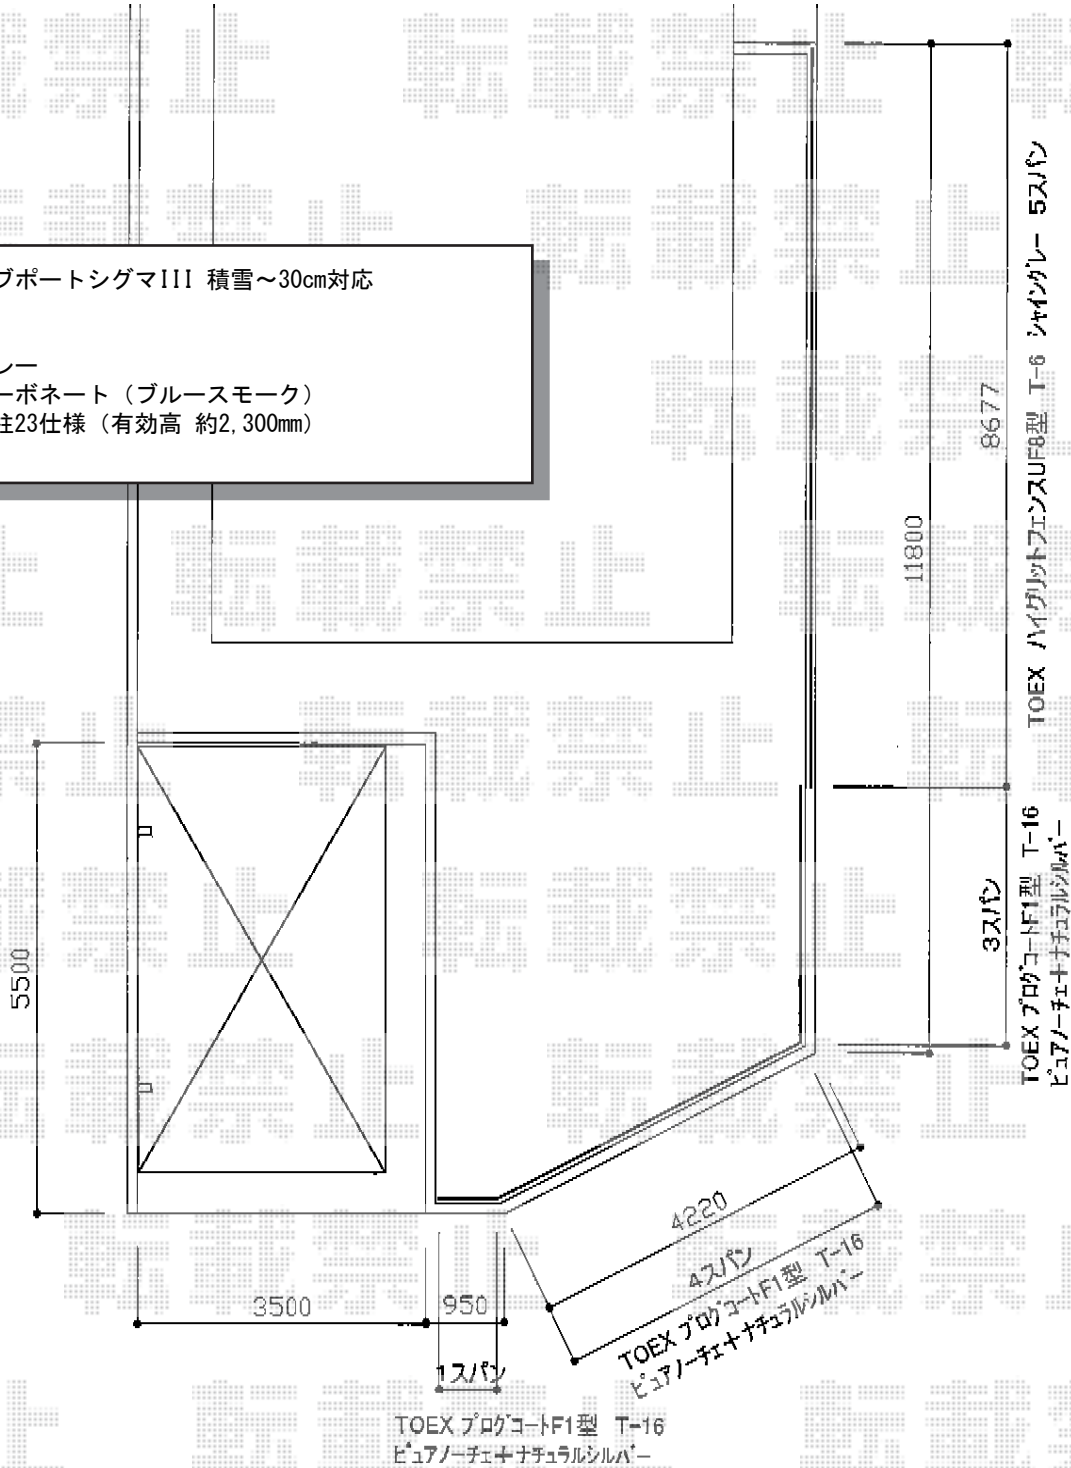

TOEX プログコートフェンスF1型 マテリアルカラー フリーポールタイプ

本体1枚 (W×H) = (994mm×1,600mm) × 8枚

胴縁セット：4セット

自在柱：T-16×8本

ブラケットセット：T-16×8セット

ストレート継手：2セット

自在コーナー継手：2セット

コーナー格子セット：T-16×2セット

格子胴縁キャップ：2

色：ナチュラルシルバーF + ピュアノーチェ

TOEX ハイグリッドフェンスUF8型 フリーポールタイプ

本体1枚 (W×H) = (2,000mm×600mm) × 5枚

スチール柱：T-6×6本

小口キャップ：1セット

色：シャイングレー

現場状況や作図制限により概略図の内容と多少の違いが生じることがございます。

施工時は、現場優先とさせて頂きたく思いますので、お立会い頂き、

最終のご指示のほど、何卒、宜しくお願い致します。



EX-SHOP

HTTP://WWW.EX-SHOP.NET

担当：岡本

全ての著作権は、エクスショップに帰属します。当社とのお取引目的外の使用・複製・転載禁止となっております。