


カーポート・カーゲート

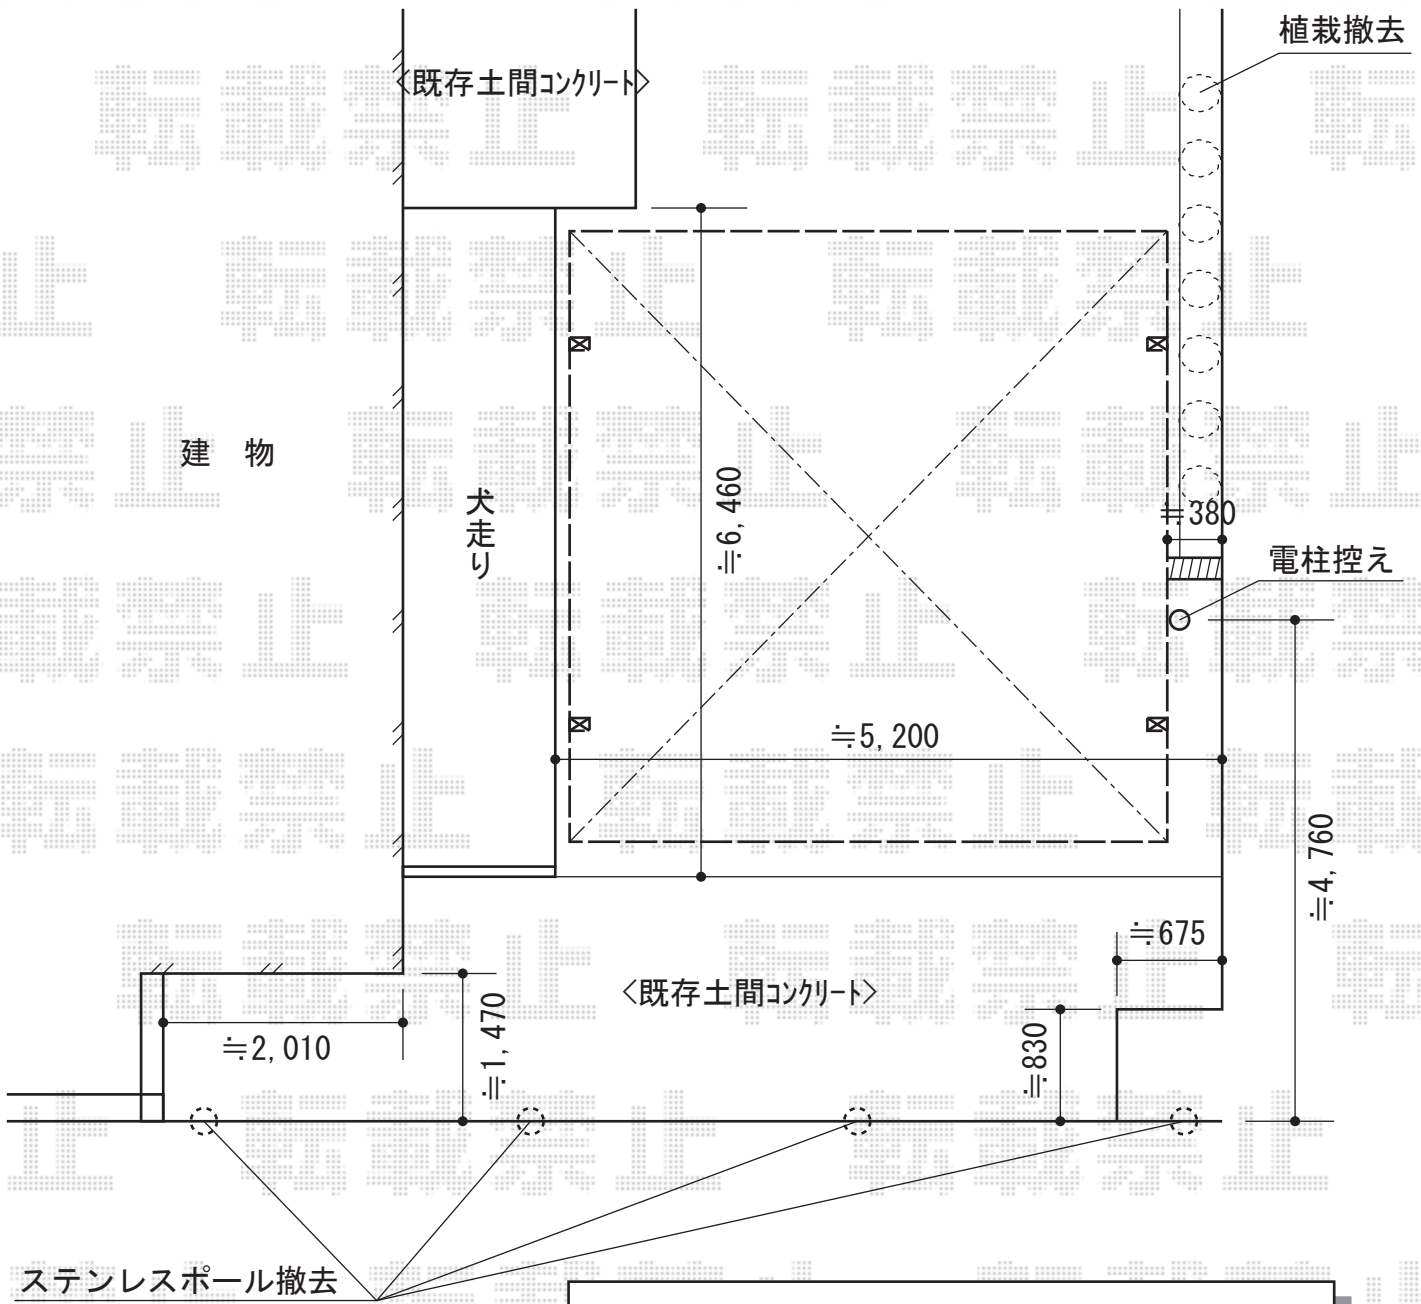

YKK AP レイナツインポート 積雪~20cm対応
 幅=4,801mm
 奥行=5,768mm
 色：プラチナステン
 屋根材：ポリカーボネート（アースブルー）
 柱仕様：ハイルーフ柱仕様（有効高 約2,355mm）

YKK AP レイオス1型 ノンレール 両開き
 開口幅=8,214mm
 全幅=8,314mm
 たたみ幅=597mm/597mm
 高さ=柱 1,170mm/扉 1,150mm
 色：プラチナステン
 キャスター数：3+3
 落棒数：3+3

現場状況や作図制限により概略図の内容と多少の違いが生じることがございます。
 施工時は、現場優先とさせていただきますので、お立会い頂き、
 最終のご指示のほど、何卒、宜しくお願い致します。



EX-SHOP
[HTTP://WWW.EX-SHOP.NET](http://www.ex-shop.net)

担当：岡本